

Département :
VENDEE

Commune :
POIROUX

Section : C
Feuille : 000 C 05

Échelle d'origine : 1/2500
Échelle d'édition : 1/2500

Date d'édition : 18/05/2021
(fuseau horaire de Paris)

Coordonnées en projection : RGF93CC47
©2017 Ministère de l'Action et des Comptes
publics


DIRECTION GÉNÉRALE DES FINANCES PUBLIQUES

EXTRAIT DU PLAN CADASTRAL

Le plan visualisé sur cet extrait est géré par le
centre des Impôts foncier suivant :
Pôle Topographique Gestion Cadastre
VENDEE
Cité administrative Travot Rue du 93ème RI
85020
85020 LA ROCHE SUR YON CEDEX
tél. 02 51 45 12 39 -fax
ptgc.850.la-roche-sur-

Cet extrait de plan vous est délivré par :

cadastre.gouv.fr

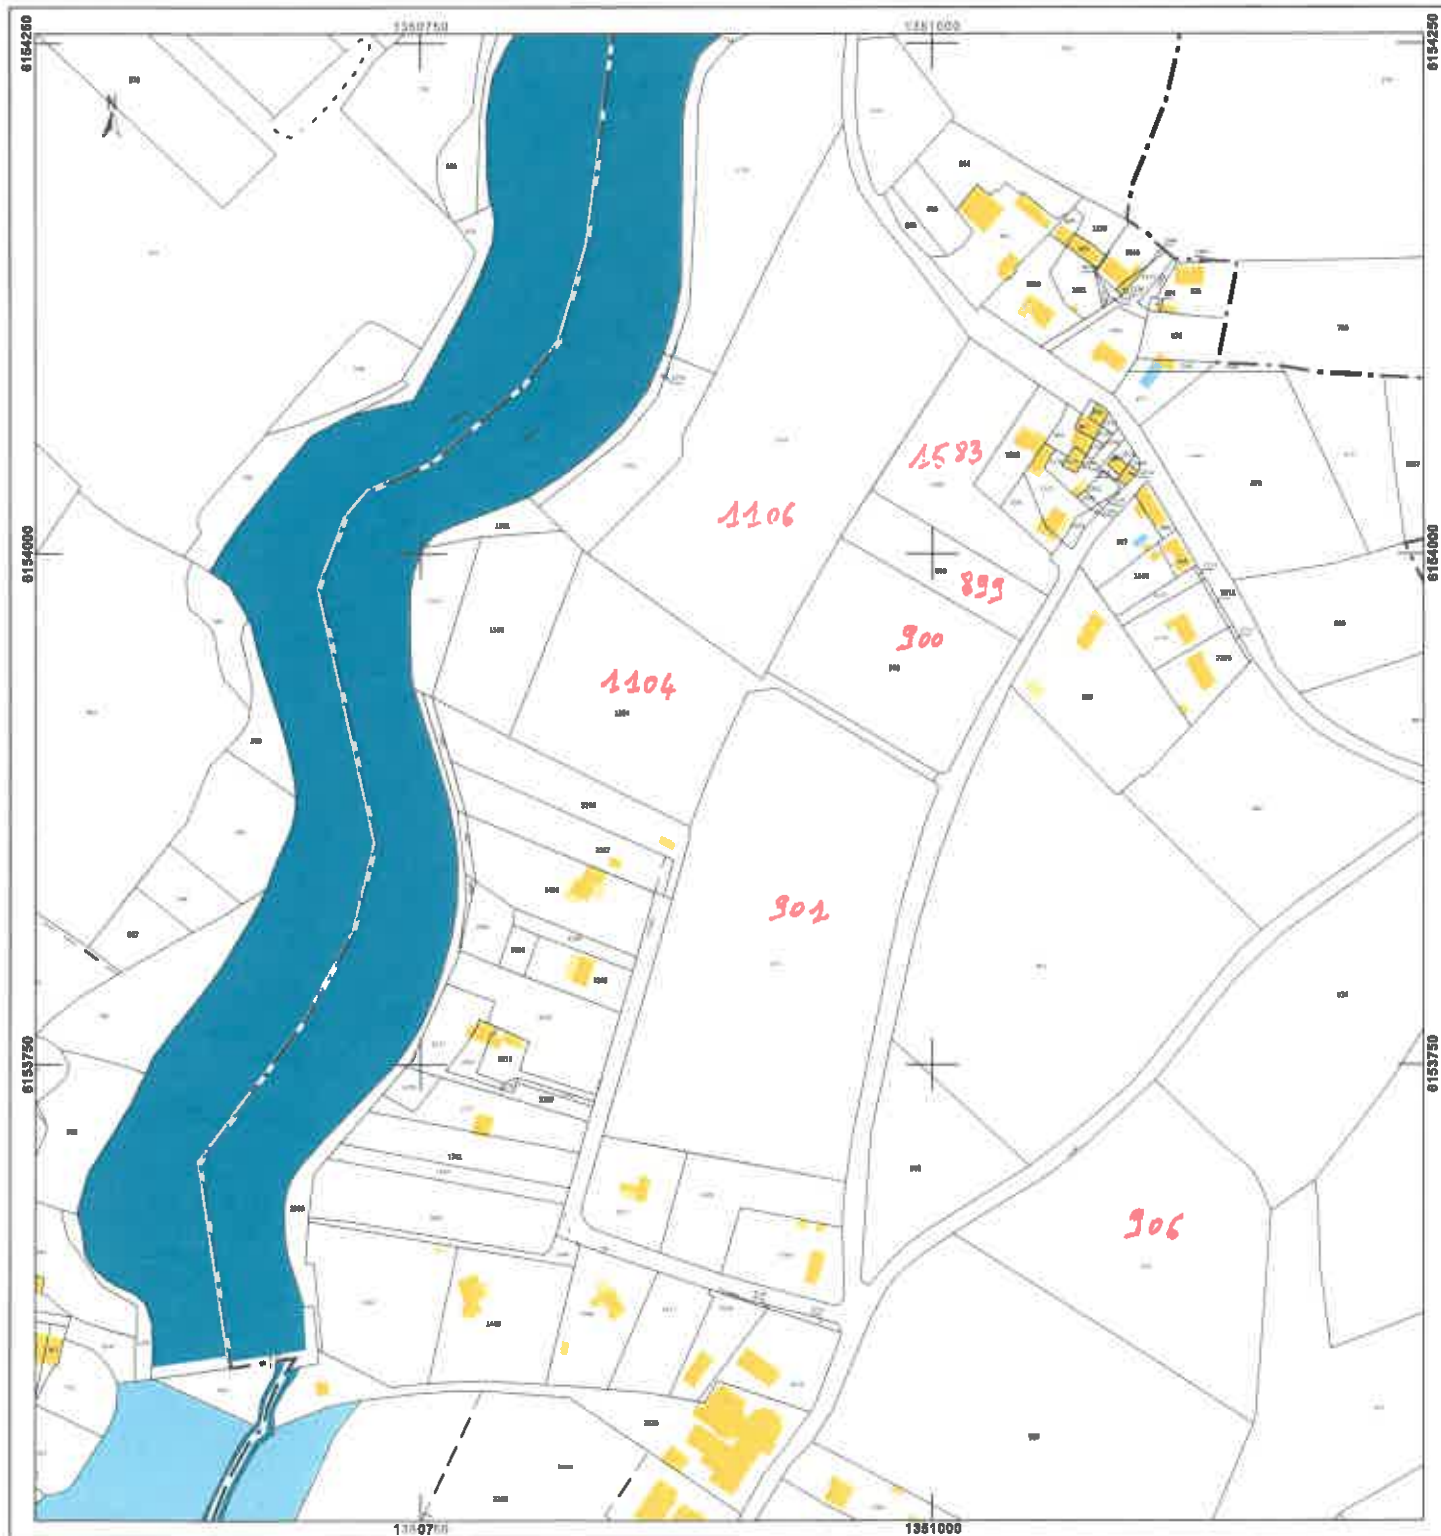

Département :
VENDEE

Commune :
POIROUX

Section : C
Feuille : 000 C 05

Échelle d'origine : 1/2500
Échelle d'édition : 1/2000

Date d'édition : 18/05/2021
(fuseau horaire de Paris)

Coordonnées en projection : RGF93CC47
©2017 Ministère de l'Action et des
Comptes publics

DIRECTION GÉNÉRALE DES FINANCES PUBLIQUES

EXTRAIT DU PLAN CADASTRAL

Le plan visualisé sur cet extrait est géré
par le centre des Impôts foncier suivant :
Pôle Topographique Gestion Cadastre
VENDEE
Cité administrative Travot Rue du 93ème
RI 85020
85020 LA ROCHE SUR YON CEDEX
tél. 02 51 46 12 39 -fax
ptgc.850.la-roche-sur-
yon@dgfp.finances.gouv.fr

Cet extrait de plan vous est délivré par :

cadastre.gouv.fr

