

TRONCONS de L'OUVRAGE

FORAGE D'EAU

Client: MICKAEL AILLERIE - LES JARDINS DE FOZO

Maître d'oeuvre: IGEFOR ENVIRONNEMENT

Lieu de l'ouvrage : 6 le FOZO

44410 HERBIGNAC

LITHOLOGIE

De	à	Libellé
0.00	10.00	Altération argileuse
10.00	120.00	Roches métamorphiques : Groupe de l'anticlinal de Cornouaille : Série de la Chapelle-des-Marais : Migmatites

FORAGE

De	à	Ø"	Ømm	Mode de forage	Fluide de forage
0.00	10.00	10"	254.00	M.f.t.	Air
10.00	120.00	7"	178.00	M.f.t.	Air

* Reconnaissance

TUBAGE

De	à	Ø"	Ømm	Epais.	Ecra.	Nature du tubage	Type	Slot	Vide %
0.00	50.00	5"1/2	140.00	0.00		P.v.c.-lisse	Tube-plein		
50.00	110.00	5"1/2	140.00	0.00		P.v.c.-lisse	Crepine fentes		
110.00	120.00	5"1/2	140.00	0.00		P.v.c.-lisse	Tube-plein		

REMPLISSAGE

De	à	Ø"	Ømm	Matériau	Nature	Méthode de pose	Texture	Gra. (mm)	Vol. m3
0.00	12.00	5"1/2	140.00	Ciment	Clk	Sous pression			

FORAGE D'EAU

Client :

MICKAEL AILLERIE - LES JARDINS DE FOZO

Maitre d'oeuvre :

IGEFOR ENVIRONNEMENT

Localisation de l'ouvrage :

44410 HERBIGNAC

Travaux réalisés :

du : 01/09/2021 au : 10/09/2021

1/1

Coordonnées de l'ouvrage :

Lambert-93 métrique

Longitude (X): 301 913


Latitude (Y): 6 722 946

Altitude sol (Z): +32,000 m

Echelle : 1/603

Profondeurs en m au-dessous du repère zéro sol (signe + au-dessus)

Nombre de forages : 1

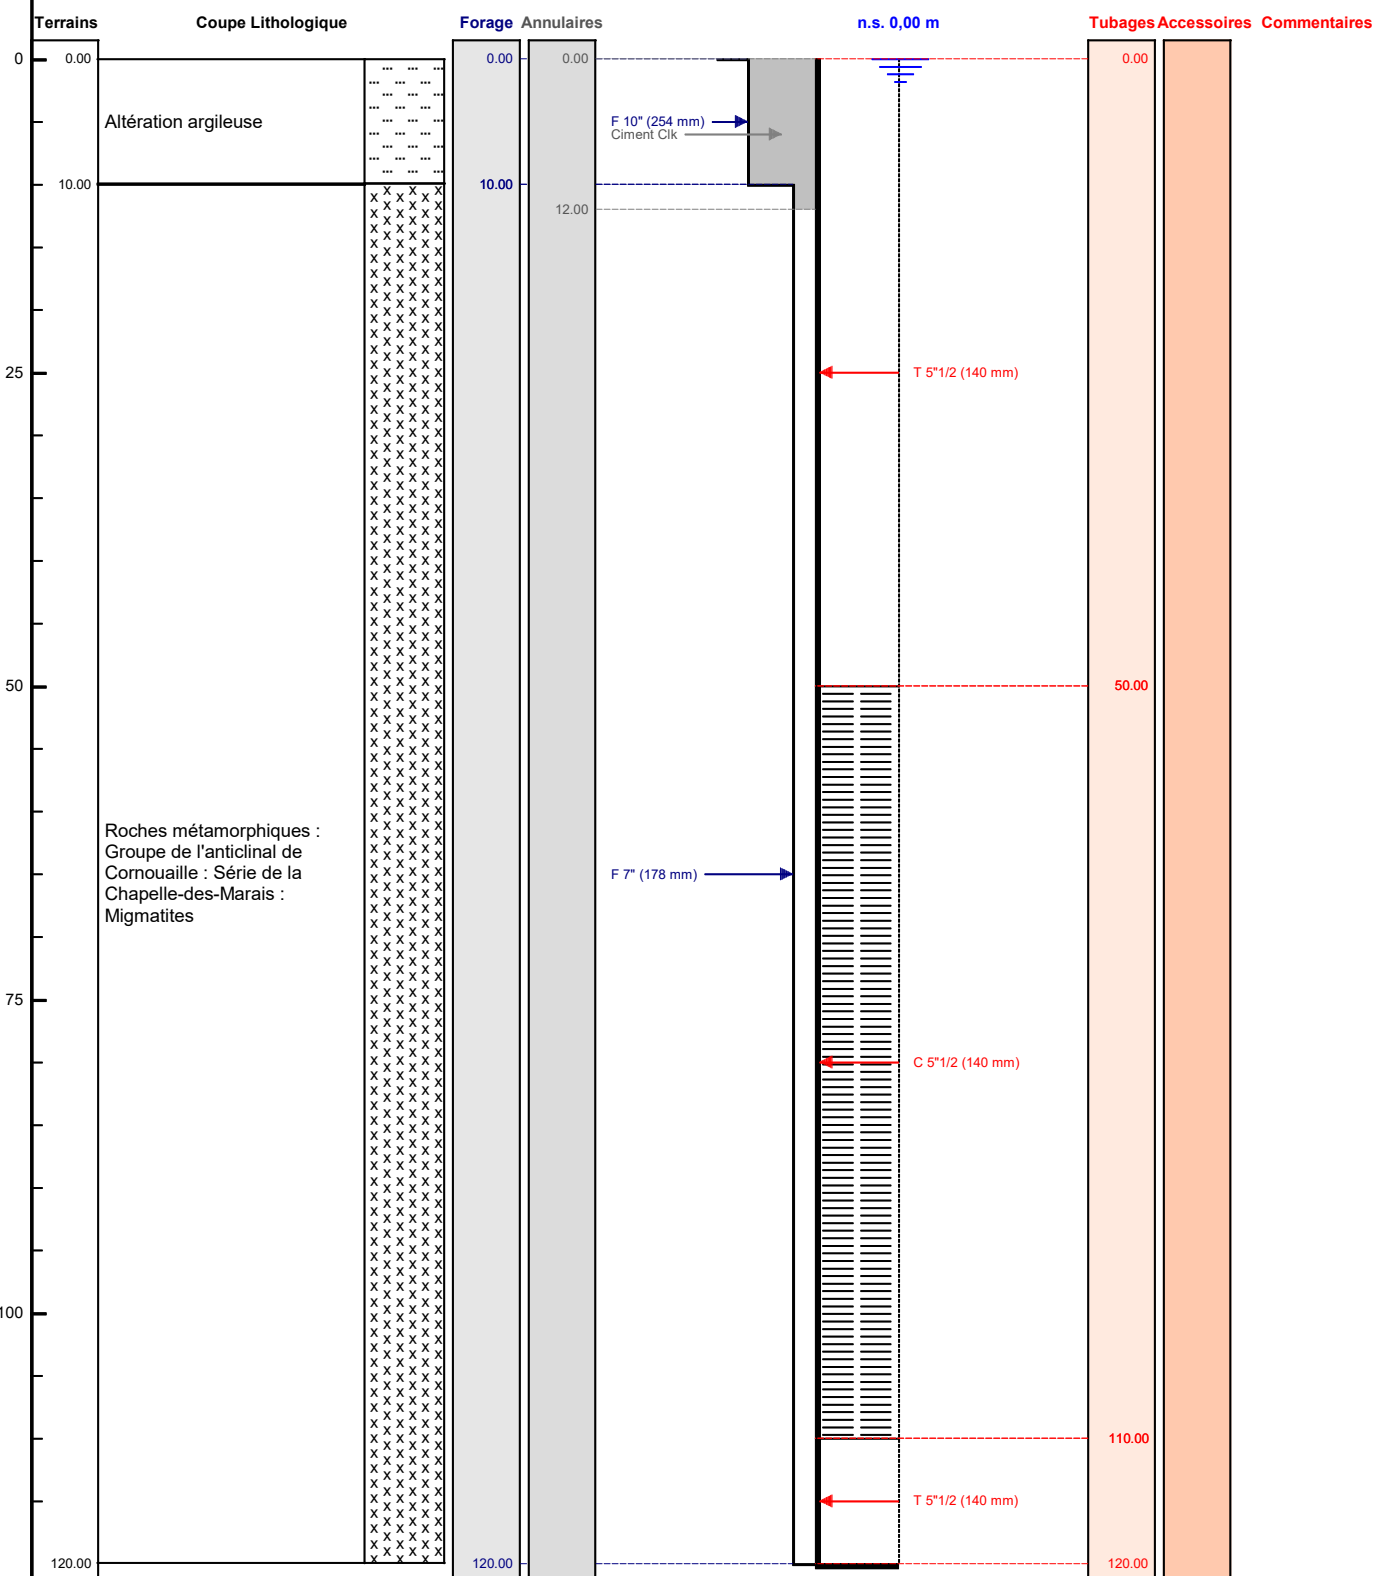

Le/...../..... à

CERTIFIE CONFORME A L'OUVRAGE EXECUTE

Tampon et signature du chef d'entreprise