

# DOSSIER TECHNIQUE

## COPIE DE FORAGE D'EAU

<b>Entreprise:</b>	<b>GEOFOR 44</b>
<b>Client:</b>	<b>PEPINIERE LE VAL FLEURI</b> 2 la Pavagère 44140 LA PLANCHE
<b>Maître d'oeuvre:</b>	<b>IGEFOR ENVIRONNEMENT</b> 26 le Tertre 35580 GUIGNEN
<b>Exploitant:</b>	<b>PEPINIERE LE VAL FLEURI</b> 2 la Pavagère 44140 LA PLANCHE

**Code National BSS :**

**N° Déclaration \*\* :**

**Police de l'eau \* :**

\* Numéro de déclaration au titre de la police de l'eau

\*\* N° d'enregistrement de déclaration préalable

---

**Lieu de l'ouvrage :** 2 La Pavagère

44140 LA PLANCHE

**Coordonnées :**      **Longitude**    362 752      **Latitude**    6 667 360      **Altitude :**      25.00    m  
**Zone**    Lambert-93 métrique

**Nombre de forages :** 1

---

**Date début de l'ouvrage :**    01/10/2021

**Resp. M. Ouvrage :**

**Date fin de l'ouvrage :**      10/10/2021

**Resp. M. Oeuvre :**

**Machine :**

**Resp. Chantier :**

---

**Date début pompage :**

**Niveau statique non perturbé :**      0.00    m

**Date fin de pompage :**

**Débit Maxi. d'essai :**                      0.00    m<sup>3</sup>/h

**Nombre de nappes identifiées :**

**Rabattement correspondant :**          0.00    m

---

**Notes :**

## TRONCONS de L'OUVRAGE

### COPIE DE FORAGE D'EAU

<b>Client:</b>	PEPINIERE LE VAL FLEURI
<b>Maître d'oeuvre:</b>	IGEFOR ENVIRONNEMENT
<b>Lieu de l'ouvrage :</b>	2 La Pavagère
	44140 LA PLANCHE

#### LITHOLOGIE

De	à	Libellé
0.00	10.00	Formation sablo-argileuse à graviers et galets
10.00	85.00	Granite porphyroïde à deux micas de Clisson

#### FORAGE

De	à	Ø"	Ømm	Mode de forage	Fluide de forage
0.00	12.00	10"5/8	270.00	M.f.t.	Air
12.00	85.00	7"	178.00	M.f.t.	Air

\* Reconnaissance

#### TUBAGE

De	à	Ø"	Ømm	Épais.	Ecra.	Nature du tubage	Type	Slot	Vide %
0.00	30.00	5"1/2	140.00	0.00		P.v.c.	Tube-plein		
30.00	70.00	5"1/2	140.00	0.00		P.v.c.	Crepine fentes	1.00	
70.00	85.00	5"1/2	140.00	0.00		P.v.c.	Tube-plein		

#### REMPLISSAGE

De	à	Ø"	Ømm	Matériau	Nature	Méthode de pose	Texture	Gra. (mm)	Vol. m3
0.00	12.00	5"1/2	140.00	Ciment	Cpa 55	Sous pression			

#### ACCESSOIRE

De	à	Type d'accessoire
12.00	12.00	Packer

# COPIE DE FORAGE D'EAU

**Client :** PEPINIERE LE VAL FLEURI  
**Maitre d'oeuvre :** IGEFOR ENVIRONNEMENT  
**Localisation de l'ouvrage :** 2 La Pavagère  
**44140 LA PLANCHE**


**Travaux réalisés :** 1/1  
 du : 01/10/2021 au : 10/10/2021

**Coordonnées de l'ouvrage :**  
 Lambert-93 métrique  
 Longitude (X): 362 752  
 Latitude (Y): 6 667 360  
 Altitude sol (Z): +25,000 m

Echelle : 1/427

Profondeurs en m au-dessous du repère zéro sol (signe + au-dessus)

Nombre de forages : 1

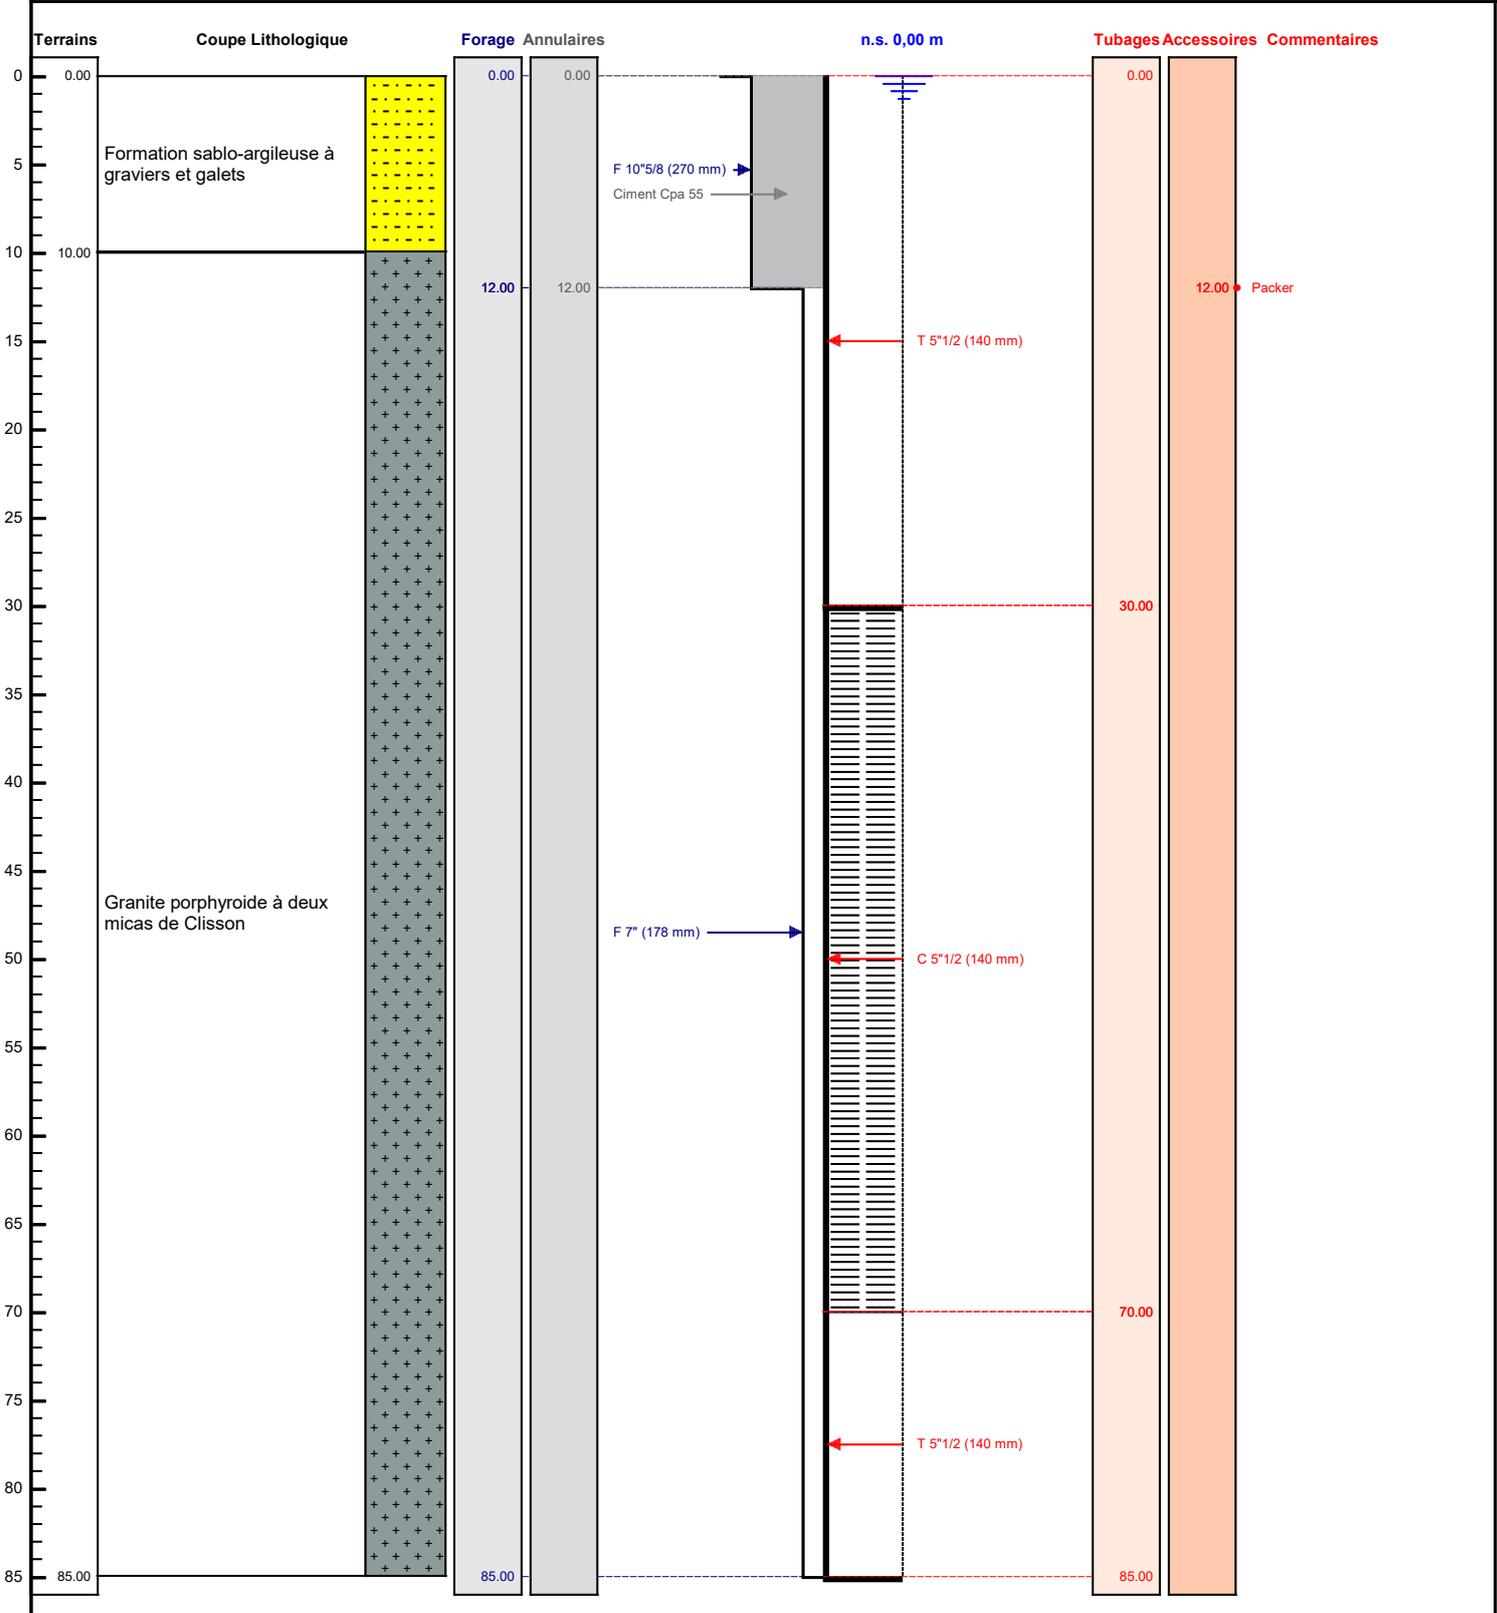

Le ...../...../..... à .....  
 CERTIFIE CONFORME A L'OUVRAGE EXECUTE  
 Tampon et signature du chef d'entreprise