
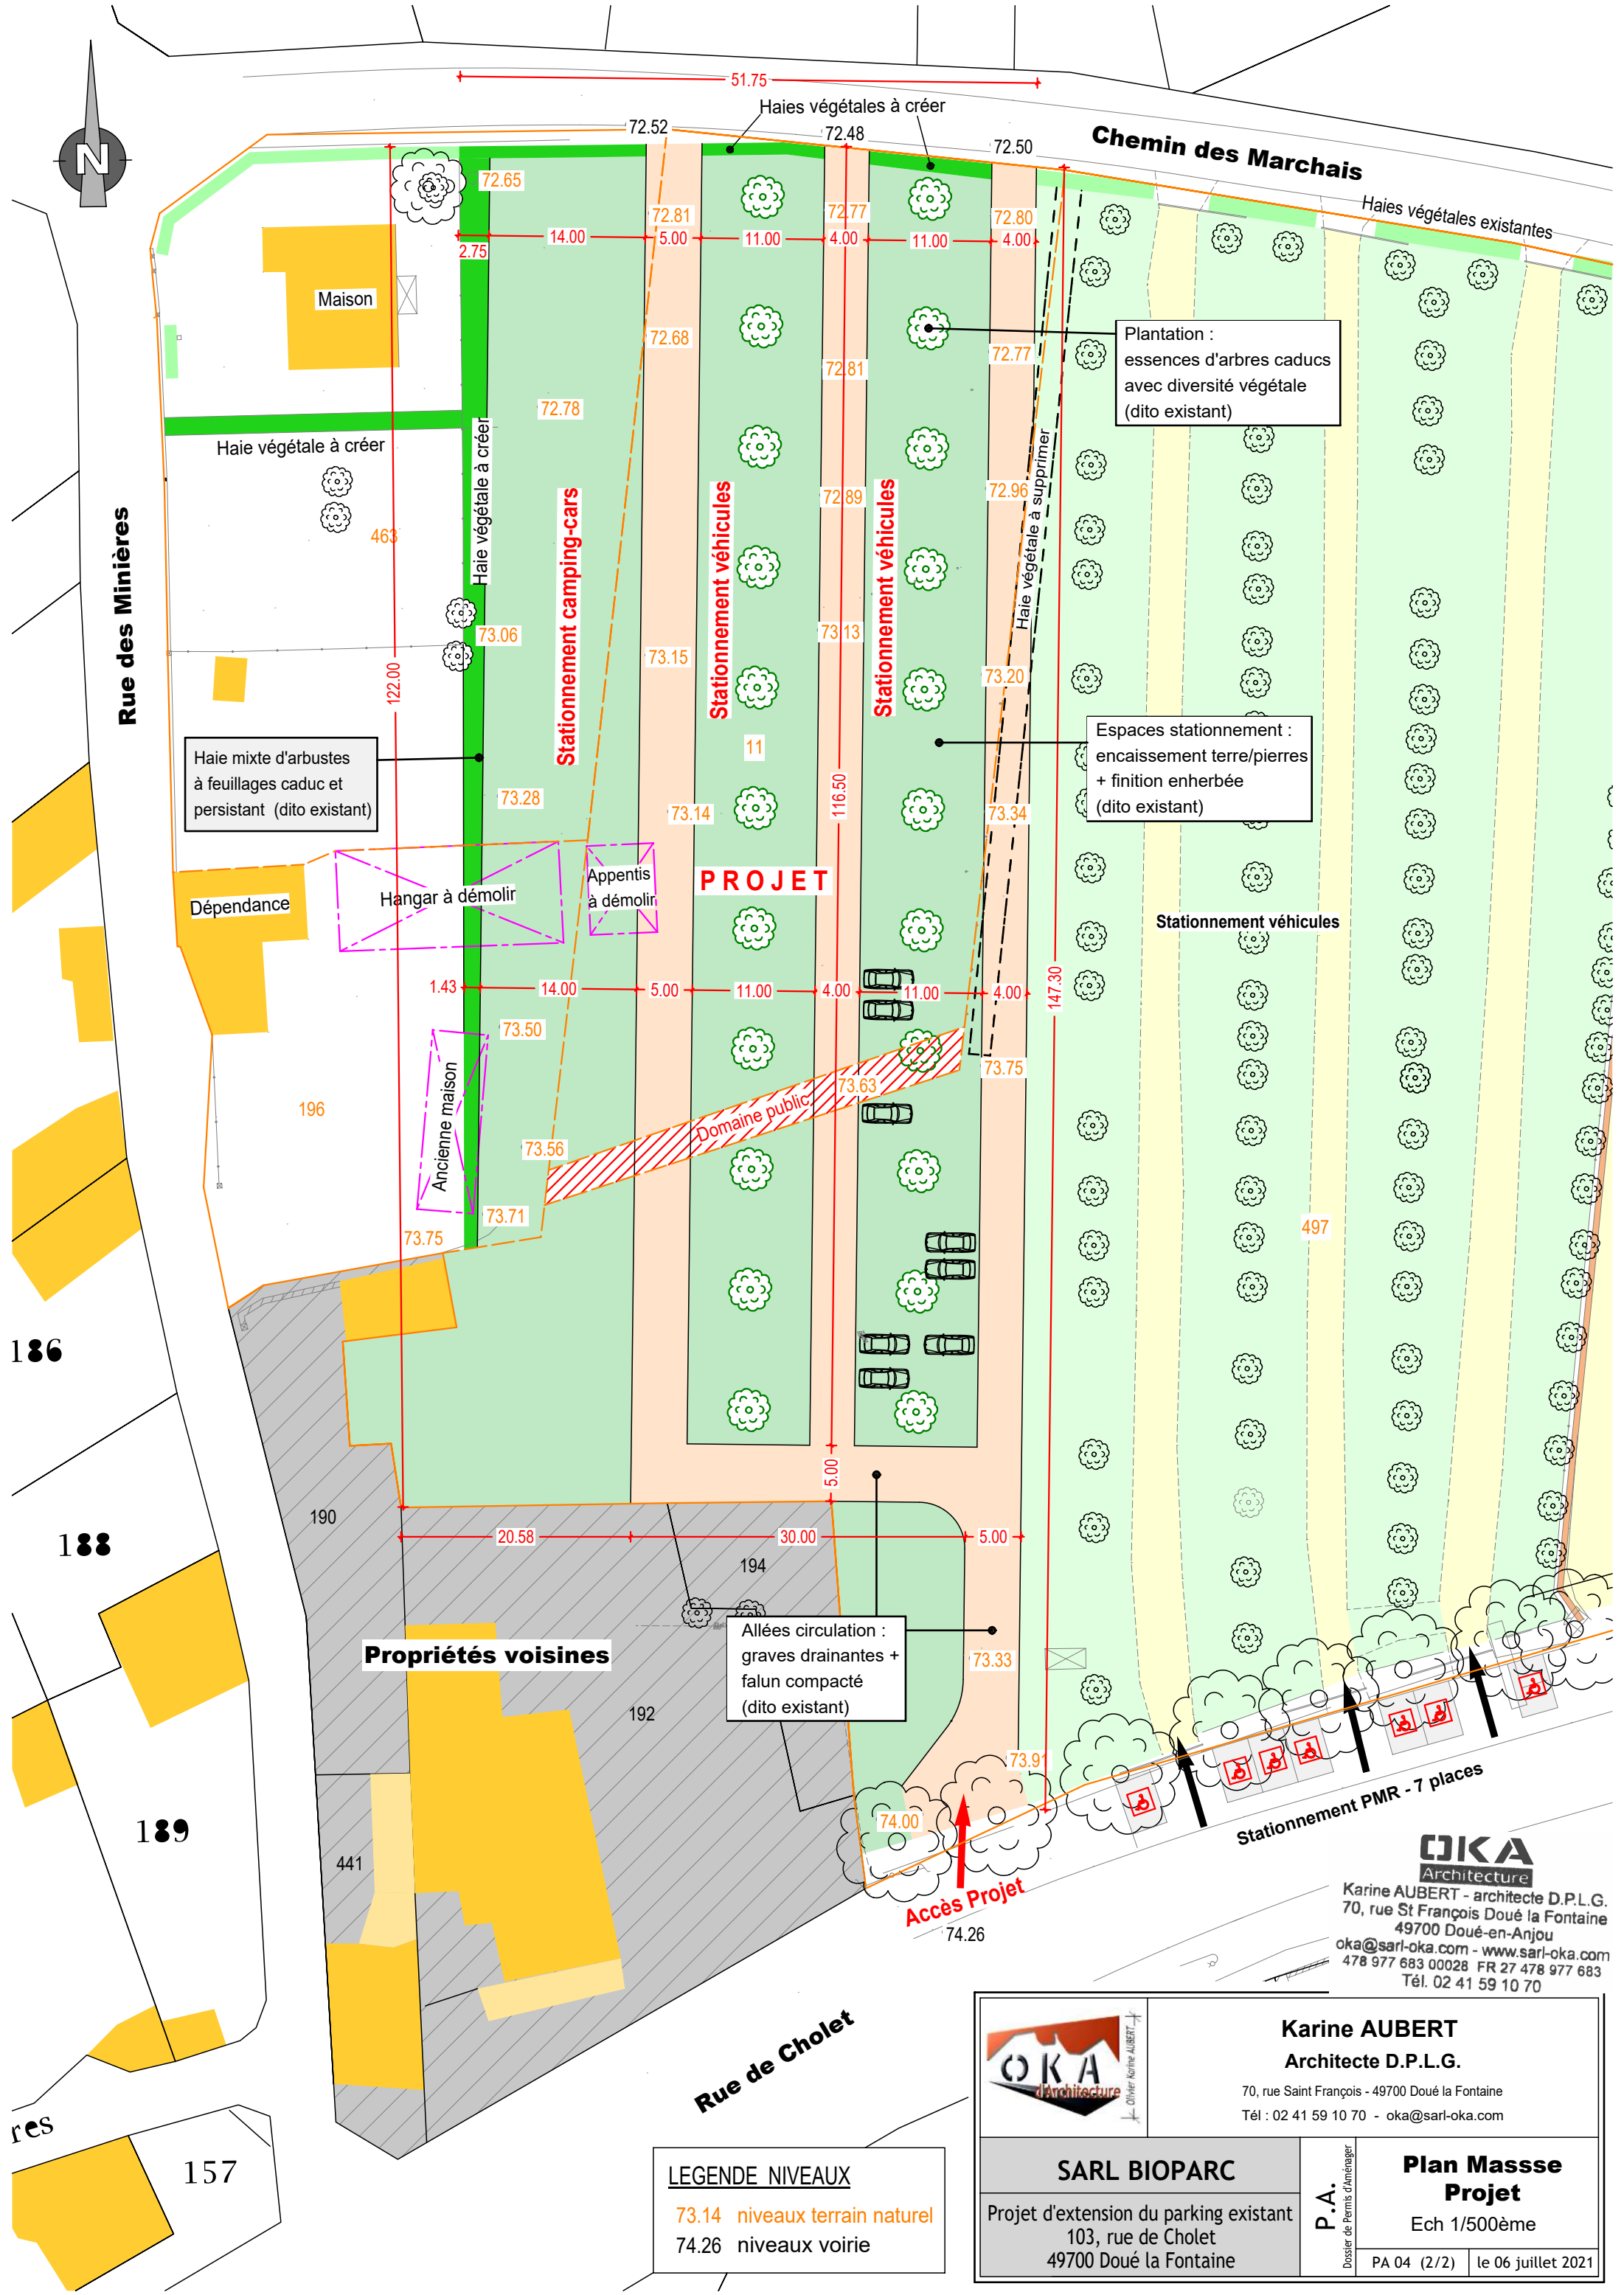



OKA
Architecture
Karine AUBERT - architecte D.P.L.G.
70, rue St François Doué la Fontaine
49700 Doué-en-Anjou
oka@sarl-oka.com - www.sarl-oka.com
478 977 683 00028 FR 27 478 977 683
Tél. 02 41 59 10 70

 OKA d'Architecture Oliver Karine AUBERT	Karine AUBERT Architecte D.P.L.G. 70, rue Saint François - 49700 Doué la Fontaine Tél : 02 41 59 10 70 - oka@sarl-oka.com	SARL BIOPARC Projet d'extension du parking existant 103, rue de Cholet - 49700 Doué la Fontaine	P.A. Dossier de Permis d'Aménager	Plan Masse Etat Actuel Ech 1/750ème	
				PA 03	le 06 juillet 2021



LEGENDE NIVEAUX
73.14 niveaux terrain naturel
74.26 niveaux voirie



Karine AUBERT
Architecte D.P.L.G.
70, rue Saint François - 49700 Doué la Fontaine
Tél : 02 41 59 10 70 - oka@sarl-oka.com

SARL BIOPARC
Projet d'extension du parking existant
103, rue de Cholet
49700 Doué la Fontaine

Plan Masse
Projet
Ech 1/500ème
PA 04 (2/2) le 06 juillet 2021

OKA
Architecture
Karine AUBERT - architecte D.P.L.G.
70, rue St François Doué la Fontaine
49700 Doué-en-Anjou
oka@sarl-oka.com - www.sarl-oka.com
478 977 683 00028 FR 27 478 977 683
Tél. 02 41 59 10 70

Stationnement PMR - 7 places

