

SPBI BENETEAU CHOLET



Avenue des Grand Lacs

49 300 CHOLET


OMBRIERE PHOTOVOLTAIQUE

Maître d'ouvrage		Maître d'oeuvre		
TEL/FAX: EMAIL :		TEL/FAX: EMAIL :		
Ind.:	Date :	Etablie :	Vérifié :	Approuvé :
e				Modification :
d				
c				
b	09/07/2021	EM	CR	CR
a	01/07/2021	EM	EM	CR
N° AFFAIRE :		GX200800VEN		
N° PLAN :		GX200800VEN-IMP-16		
ECHELLE :		1/200		
PHASE :		EXE		


CE DOCUMENT EST NOTRE PROPRIÉTÉ IL EST REMIS A TITRE CONFIDENTIEL
IL NE DOIT PAS ÊTRE REPRODUIT OU COMMUNIQUÉ À DES TIERS SANS NOTRE AUTORISATION ÉCRITE

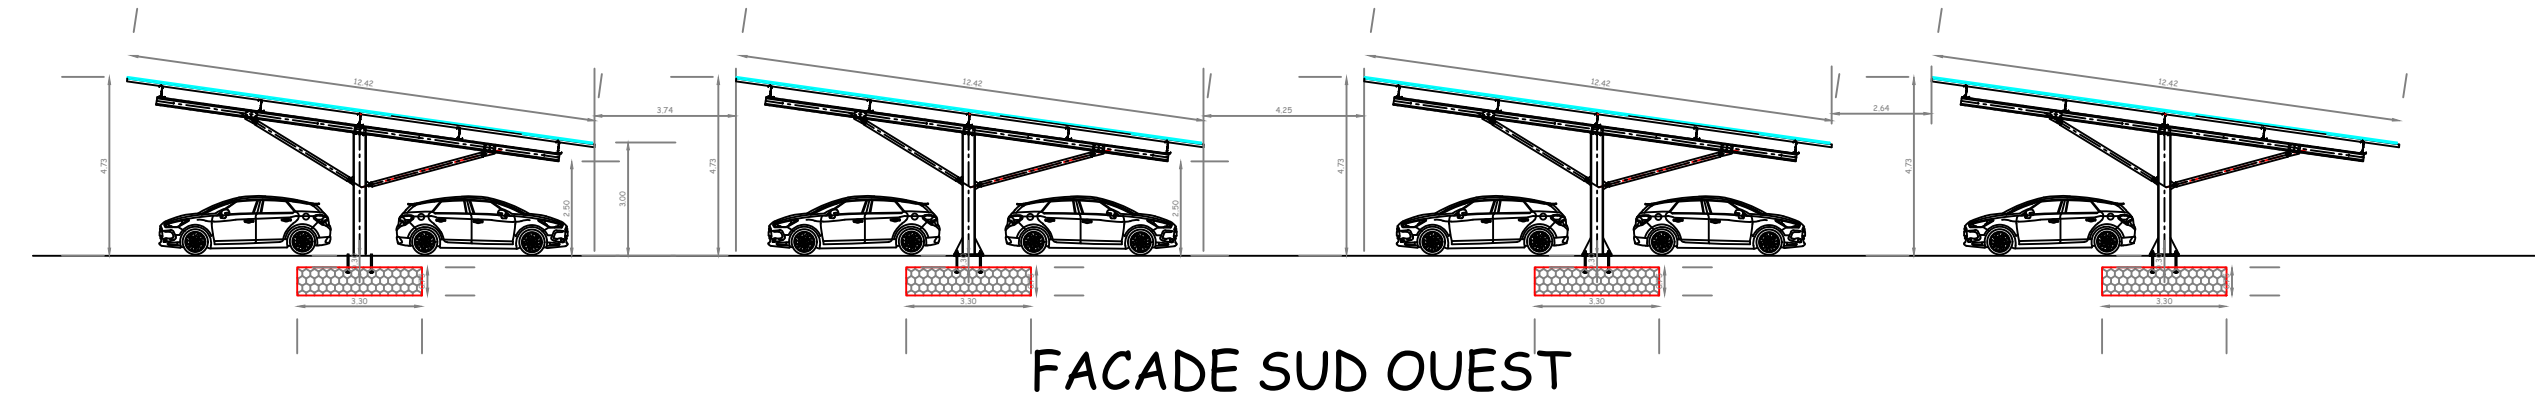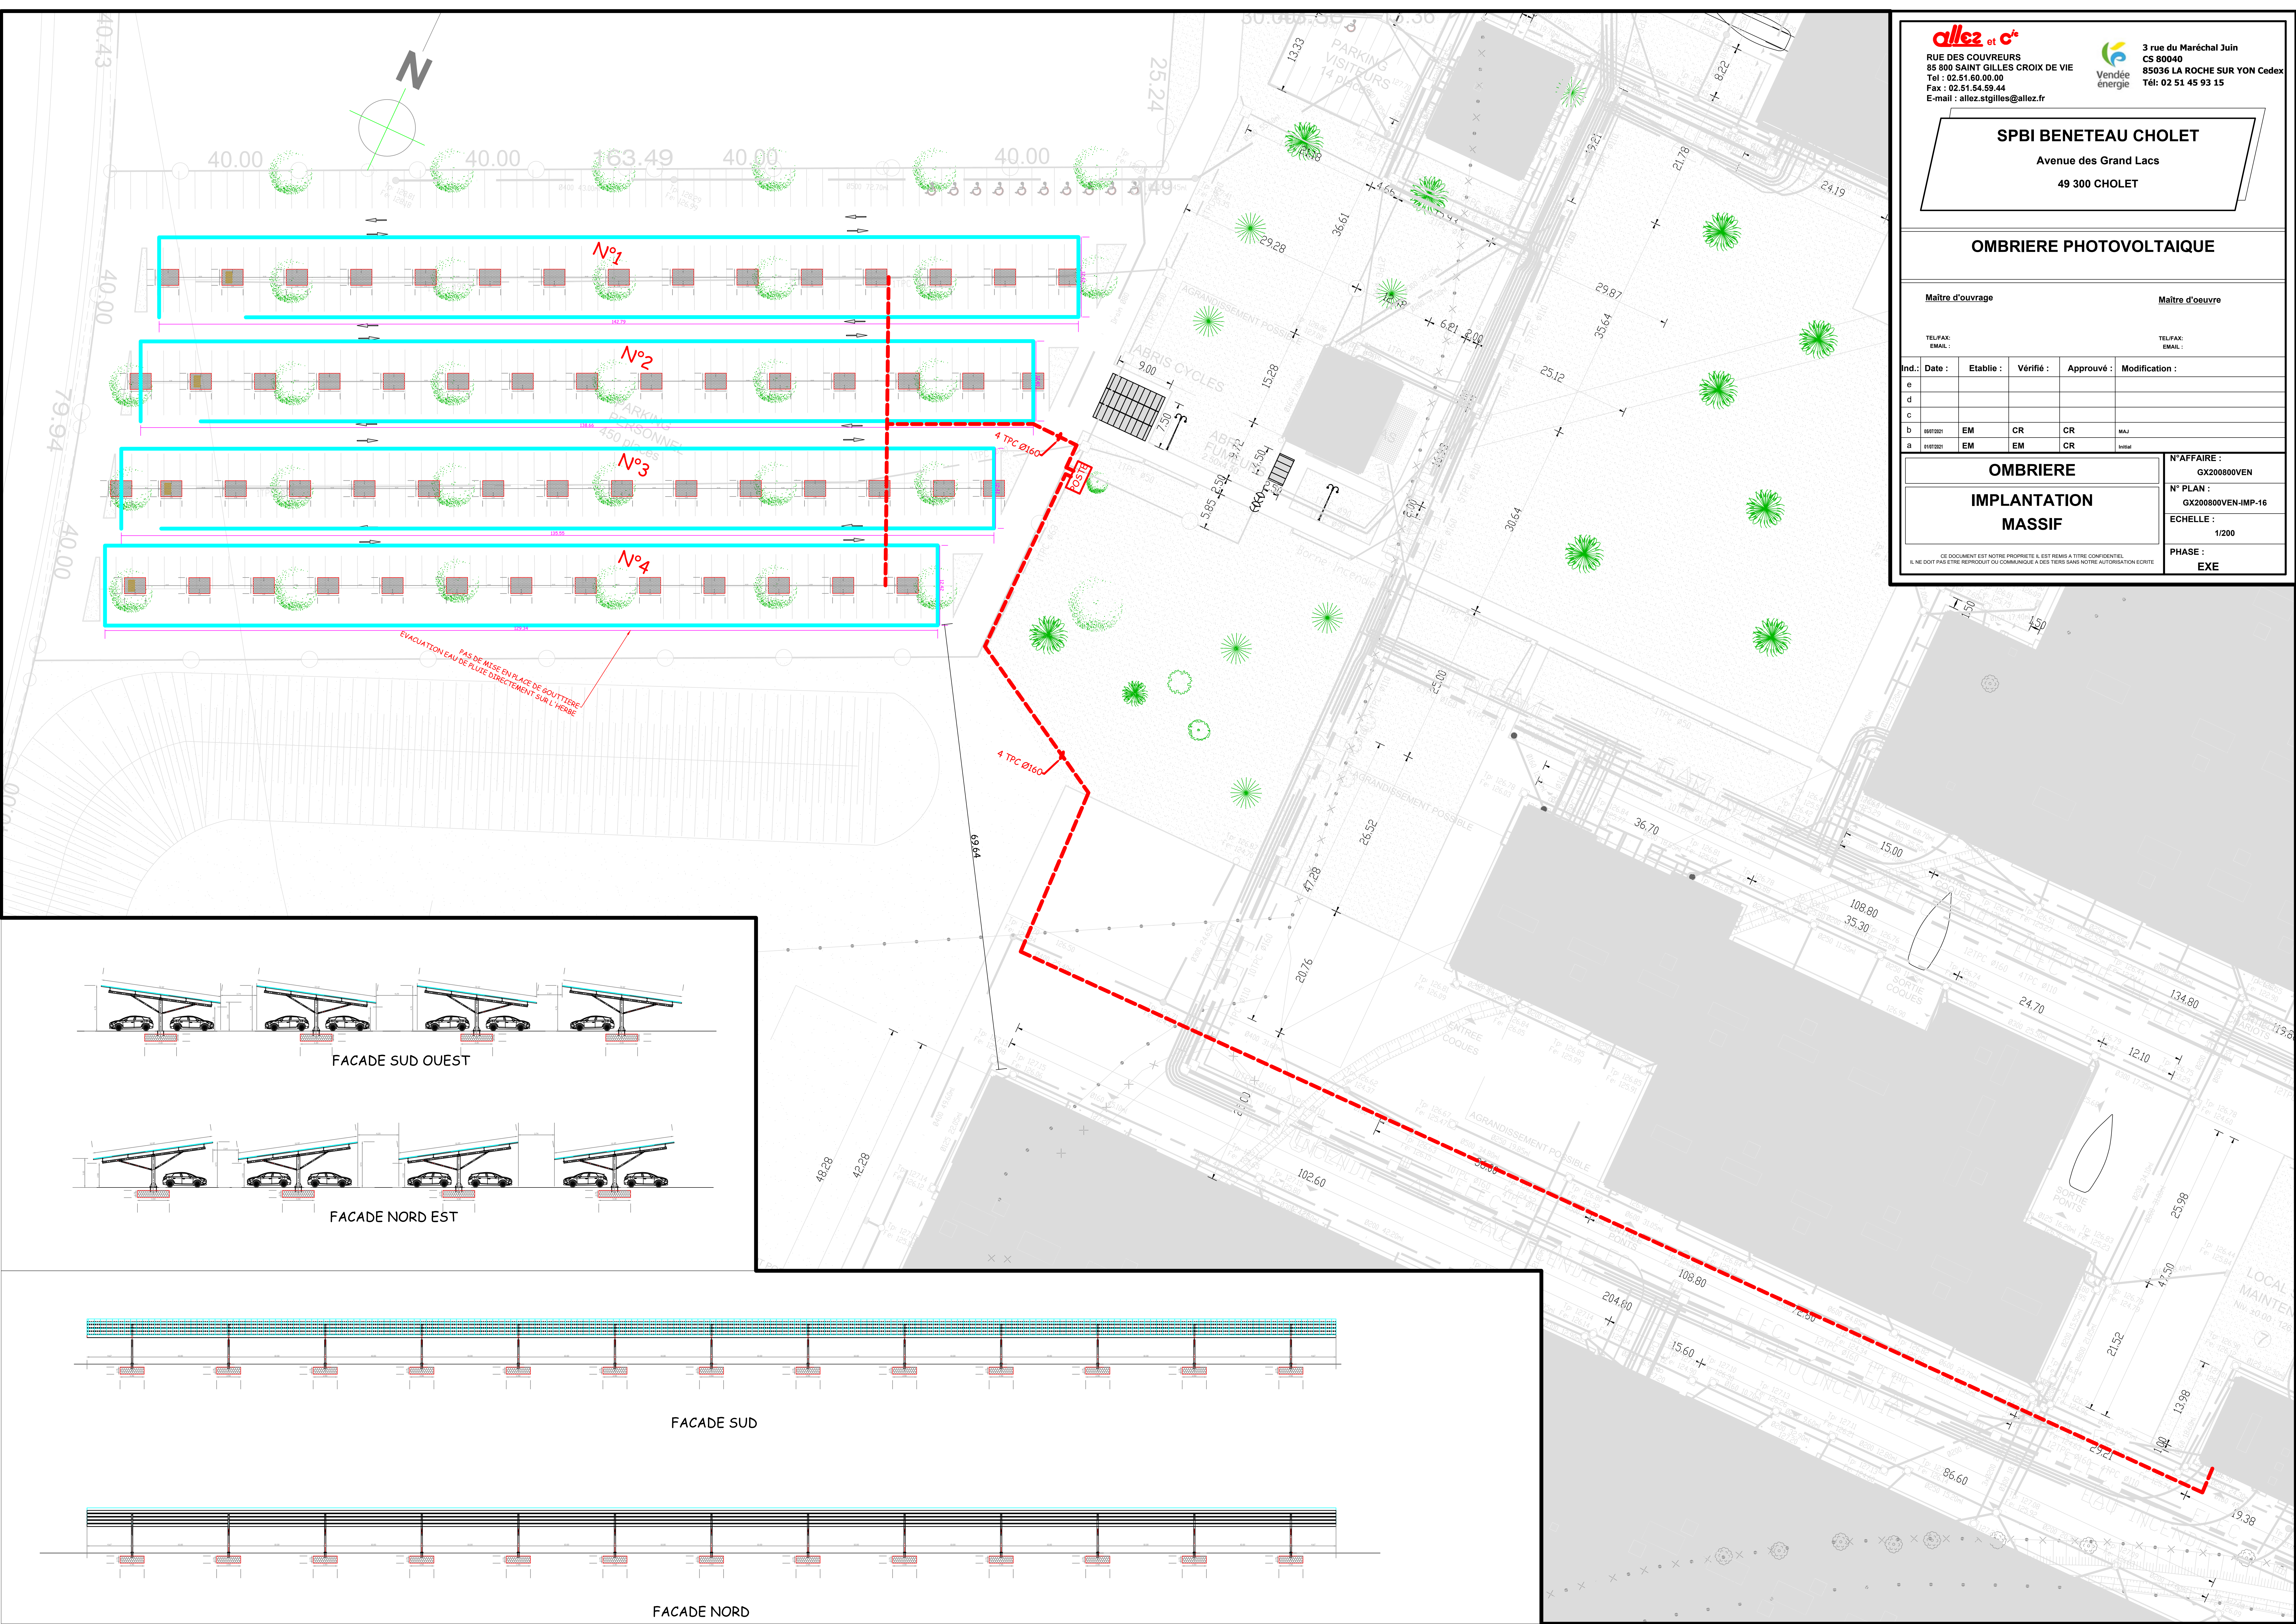


FACADE SUD OUEST

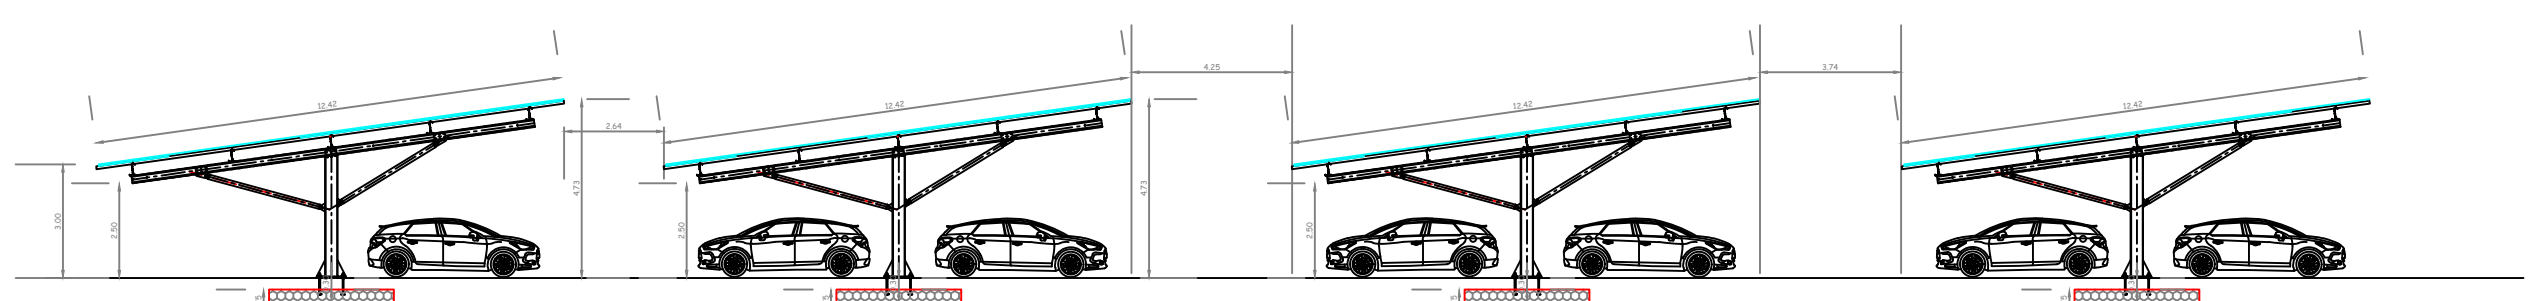

FACADE NORD EST

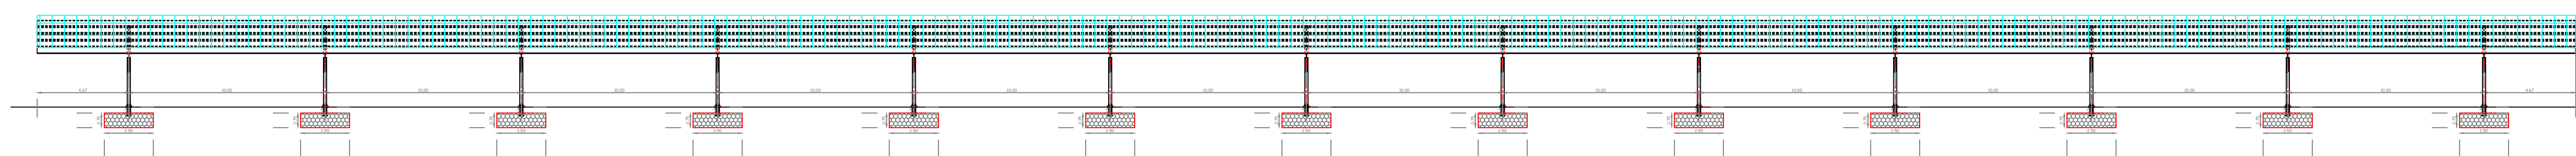

FACADE SUD

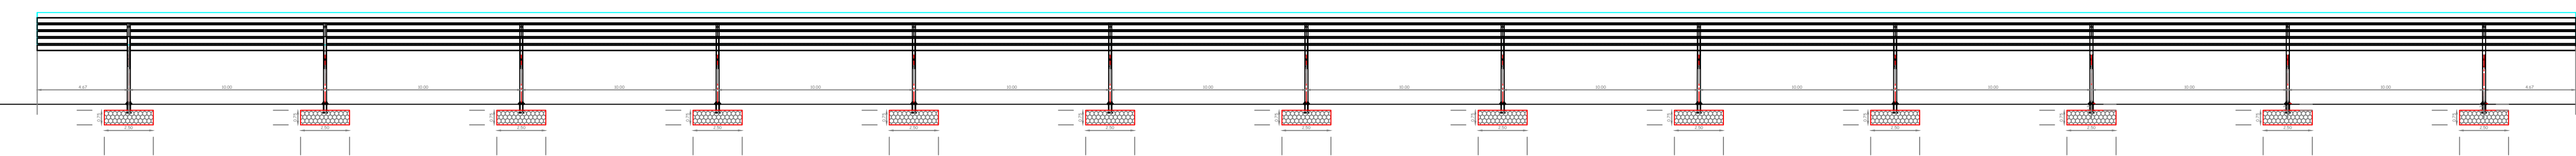

FACADE NORD