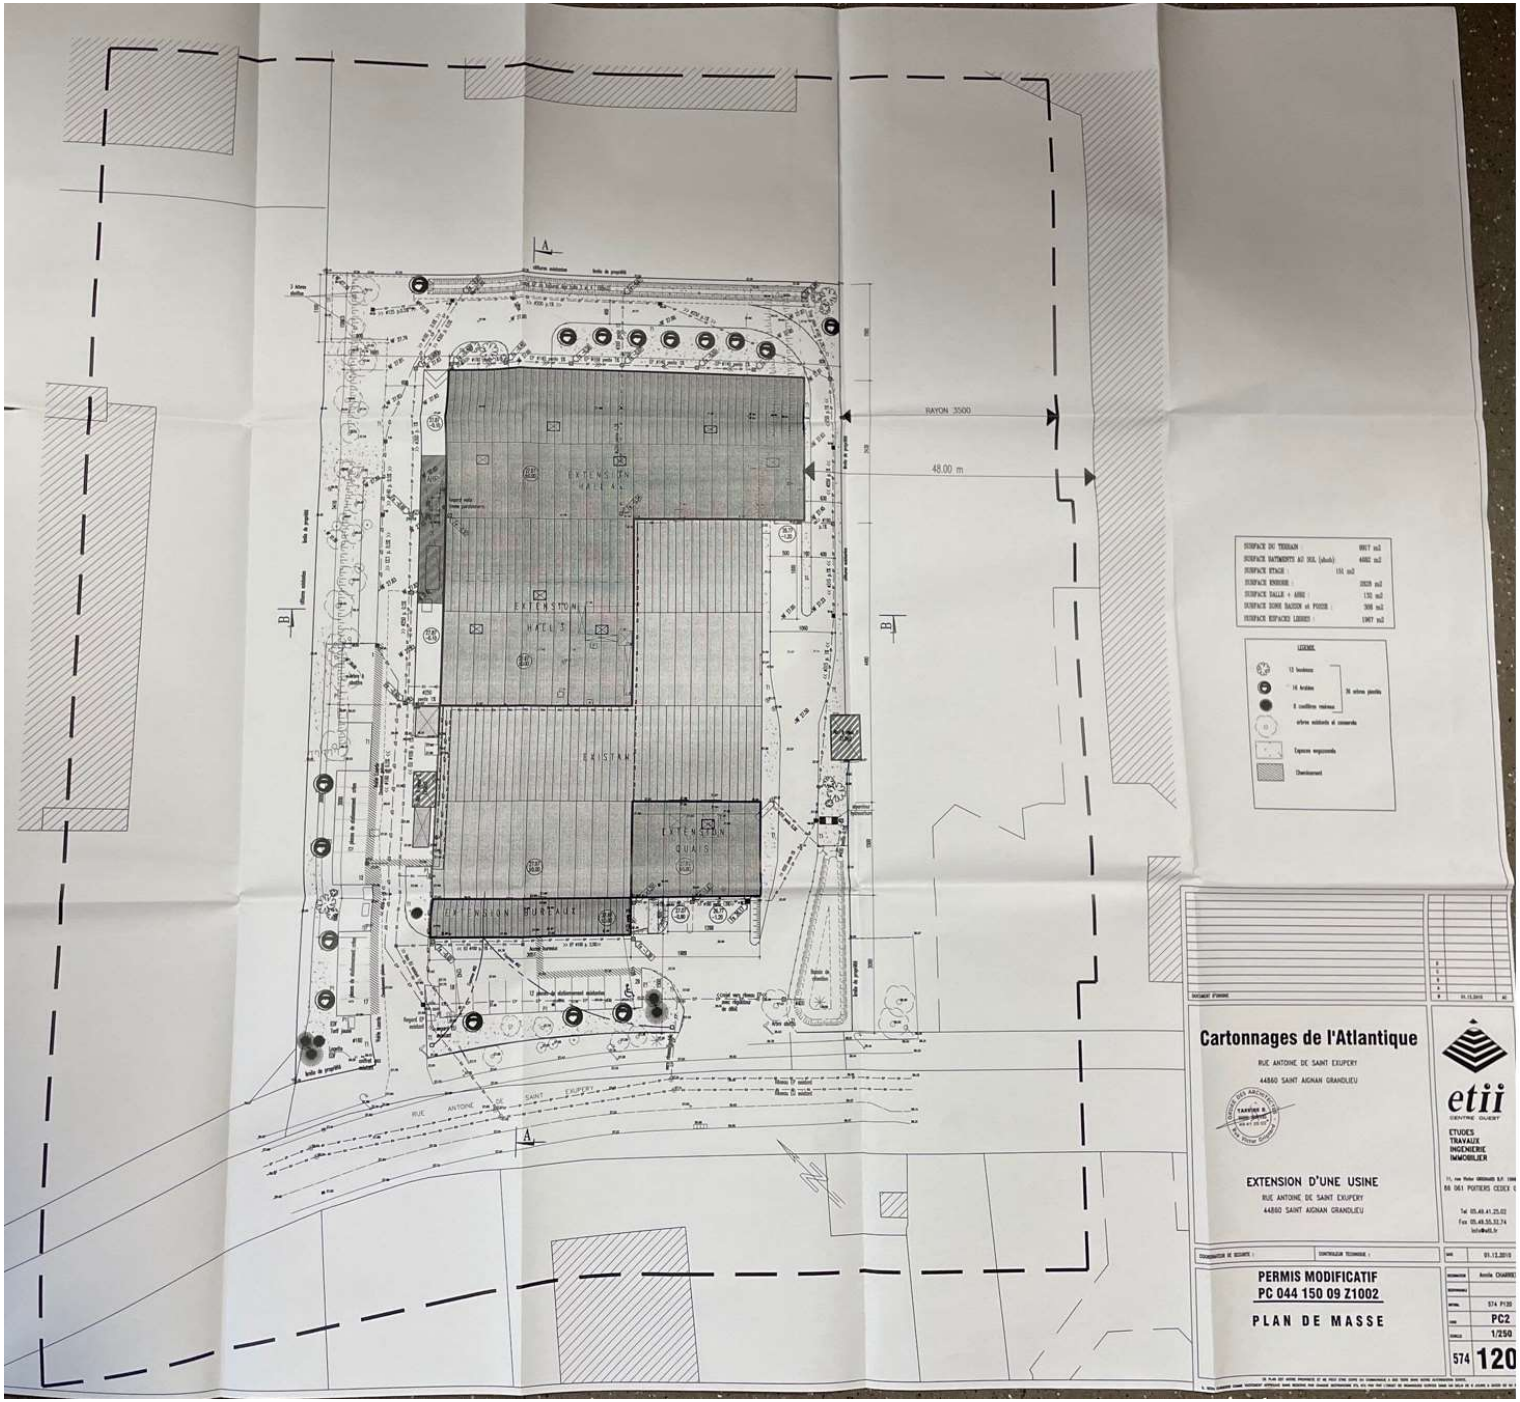

Annexe 4 - plan de masse de la société