

DOSSIER TECHNIQUE

FORAGE D'EAU

Entreprise:	BONNIER
Client:	NICOLAS JUIN 520 rouet de Sucé 44119 GRANDCHAMPS DES FONTAINES
Maître d'oeuvre:	IGEFOR ENVIRONNEMENT 26 le Tertre 35580 GUIGNEN
Exploitant:	NICOLAS JUIN 520 rouet de Sucé 44119 GRANDCHAMPS DES FONTAINES

Code National BSS :

N° Déclaration ** :

Police de l'eau * :

* Numéro de déclaration au titre de la police de l'eau

** N° d'enregistrement de déclaration préalable

Lieu de l'ouvrage : 520 route de SUCe
44119 GRANDCHAMPS DES FONTAINES

Coordonnées : **Longitude** 0 **Latitude** 0 **Altitude :** 52.00 m
Zone Lambert 1 carto métrique

Nombre de forages : 1

Date début de l'ouvrage : 02/02/2022

Resp. M. Ouvrage :

Date fin de l'ouvrage : 02/03/2022

Resp. M. Oeuvre :

Machine :

Resp. Chantier :

Date début pompage : **Niveau statique non perturbé :** 0.00 m

Date fin de pompage : **Débit Maxi. d'essai :** 0.00 m3/h

Nombre de nappes identifiées : **Rabattement correspondant :** 0.00 m

Notes :

TRONCONS de L'OUVRAGE

FORAGE D'EAU

Client:	NICOLAS JUIN
Maître d'oeuvre:	IGEFOR ENVIRONNEMENT
Lieu de l'ouvrage :	520 route de SUCe
	44119 GRANDCHAMPS DES FONTAINES

LITHOLOGIE

De	à	Libellé
0.00	10.00	Altération argileuse
10.00	70.00	Micaschistes albitiques à mica blanc, chlorite et localement grenat (série de Mauves-sur-Loire)

FORAGE

De	à	Ø"	Ømm	Mode de forage	Fluide de forage
0.00	20.00	10"5/8	270.00	M.f.t.	Air
20.00	70.00	7"	178.00	M.f.t.	Air

* Reconnaissance

TUBAGE

De	à	Ø"	Ømm	Epais.	Ecra.	Nature du tubage	Type	Slot	Vide %
0.00	20.00	5"1/2	140.00	0.00		P.v.c.	Tube-plein		
20.00	70.00	5"1/2	140.00	0.00		P.v.c.	Crepine fentes	1.00	

REMPLISSAGE

De	à	Ø"	Ømm	Matériau	Nature	Méthode de pose	Texture	Gra. (mm)	Vol. m3
0.00	12.00	5"1/2	140.00	Ciment	Cpa 55	Sous pression			

ACCESSOIRE

De	à	Type d'accessoire
12.00	12.00	Packer

FORAGE D'EAU

Client :

NICOLAS JUIN

Maitre d'oeuvre :

IGEFOR ENVIRONNEMENT

Localisation de l'ouvrage :

520 route de SUCe
44119 GRANDCHAMPS DES FONTAINES

Travaux réalisés :

du : 02/02/2022 au : 02/03/2022

1/1

Coordonnées de l'ouvrage :

Lambert 1 carto métrique

Longitude (X):

0

Latitude (Y):

0


Altitude sol (Z):

+52,000 m

Echelle : 1/352

Profondeurs en m au-dessous du repère zéro sol (signe + au-dessus)

Nombre de forages : 1

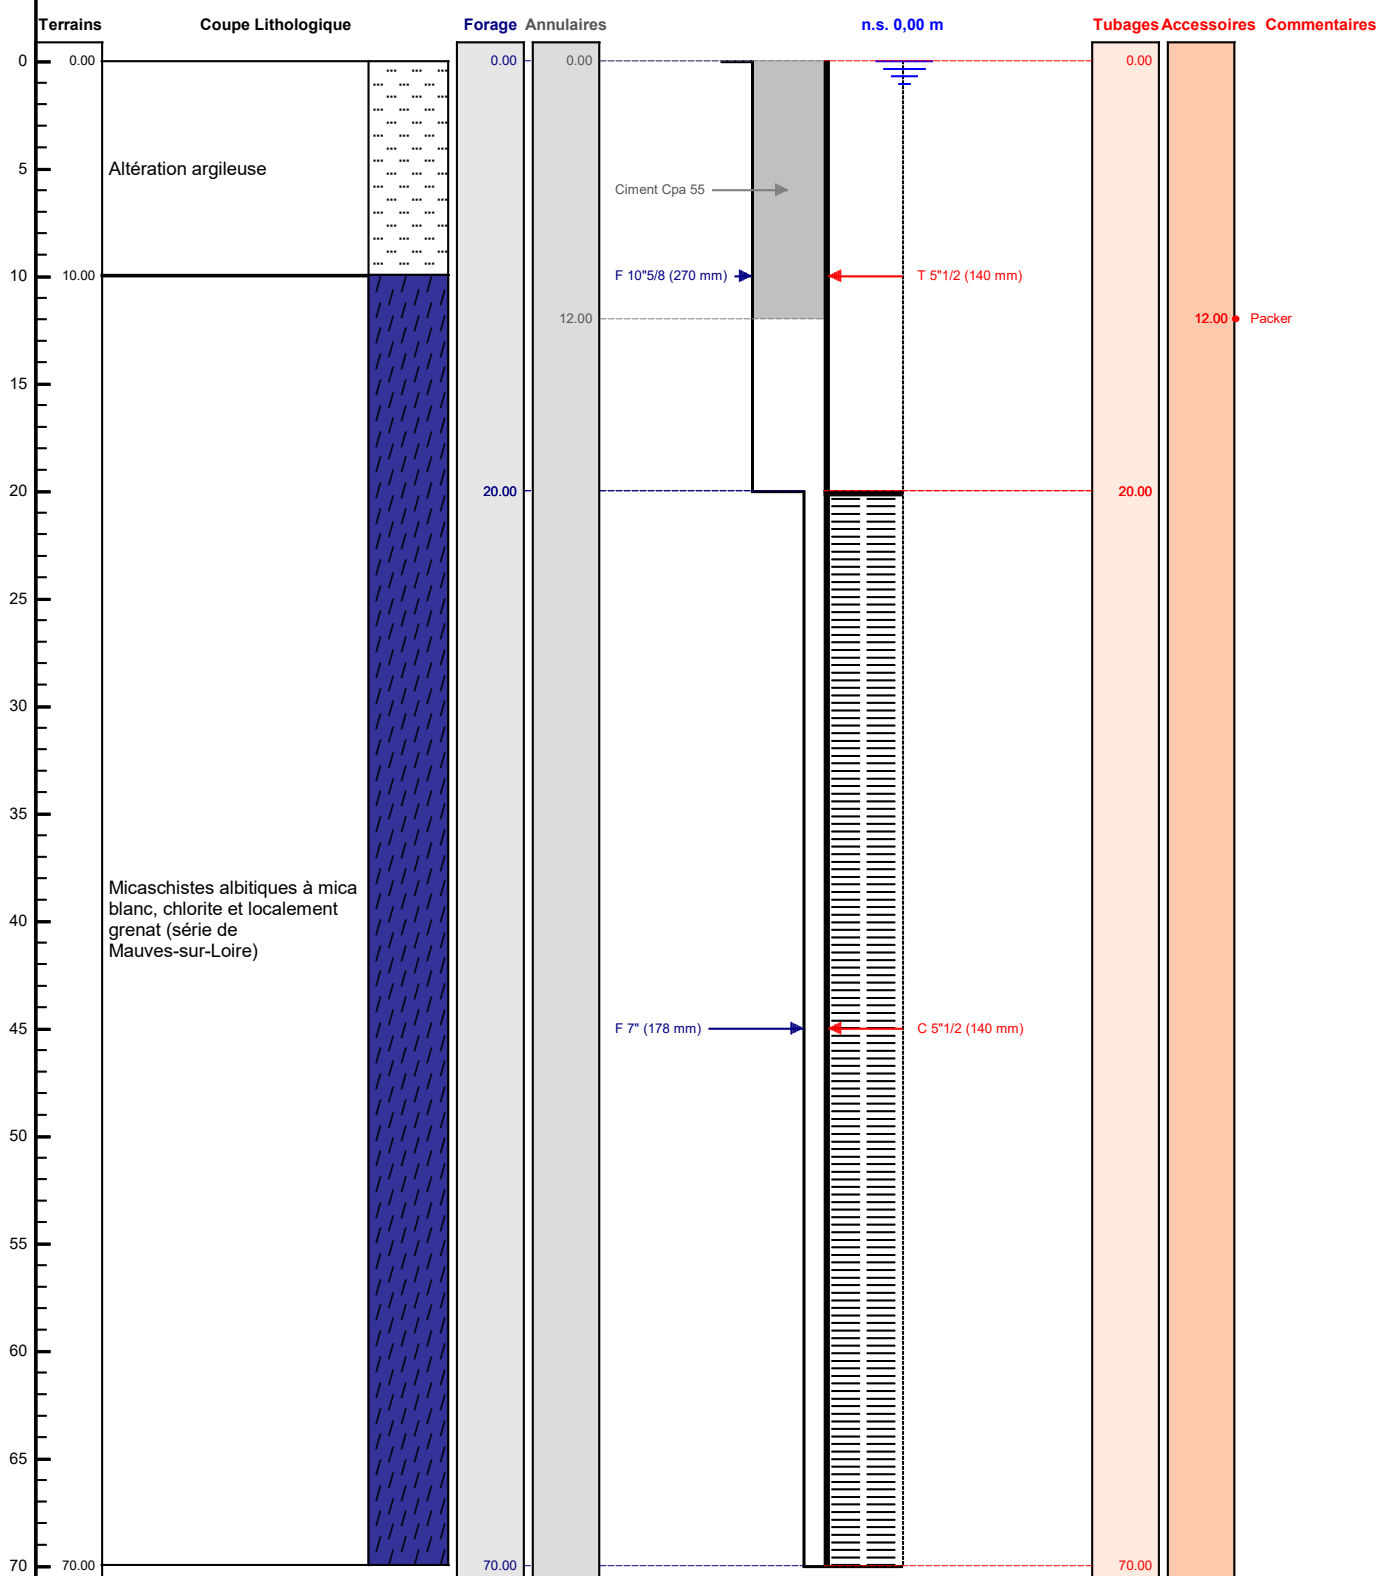

Le/...../..... à

CERTIFIE CONFORME A L'OUVRAGE EXECUTE

Tampon et signature du chef d'entreprise

Lambert 1 carto métrique

Long.:

0

Lat.:

0

Alt.: +52,000 m

PAGE: 3