

DOSSIER TECHNIQUE

FORAGE D'EAU

Entreprise:	BONNIER
Client:	GAEC GOUBY Gouby 53290 ST MICHEL DE FEINS
Maître d'oeuvre:	IGEFOR ENVIRONNEMENT 26 le Tertre 35580 GUIGNEN
Exploitant:	GAEC GOUBY Gouby 53290 ST MICHEL DE FEINS

Code National BSS :

N° Déclaration ** :

Police de l'eau * :

* Numéro de déclaration au titre de la police de l'eau

** N° d'enregistrement de déclaration préalable

Lieu de l'ouvrage : Goubu

53290 ST MICHEL DE FEINS

Coordonnées : **Longitude** 432 482 **Latitude** 6 748 566 **Altitude :** 73.00 m

Zone Lambert-93 métrique

Nombre de forages : 1

Date début de l'ouvrage : 01/05/2022

Resp. M. Ouvrage :

Date fin de l'ouvrage : 05/05/2022

Resp. M. Oeuvre :

Machine :

Resp. Chantier :

Date début pompage :

Niveau statique non perturbé : 0.00 m

Date fin de pompage :

Débit Maxi. d'essai : 0.00 m3/h

Nombre de nappes identifiées :

Rabatement correspondant : 0.00 m

Notes :

TRONCONS de L'OUVRAGE

FORAGE D'EAU

Client: GAEC GOUBY
Maître d'oeuvre: IGEFOR ENVIRONNEMENT
Lieu de l'ouvrage : Goubu
53290 ST MICHEL DE FEINS

LITHOLOGIE

De	à	Libellé
0.00	10.00	Altération Schistes beiges
10.00	100.00	Briovérien : Formation des grauweekes

FORAGE

De	à	Ø"	Ømm	Mode de forage	Fluide de forage
0.00	10.00	10"	254.00	M.f.t.	Air
10.00	100.00	7"	178.00	M.f.t.	Air

* Reconnaissance

TUBAGE

De	à	Ø"	Ømm	Epais.	Ecra.	Nature du tubage	Type	Slot	Vide %
0.00	16.00	5"1/2	140.00	0.00		P.v.c.	Tube-plein		
16.00	24.00	5"1/2	140.00	0.00		P.v.c.	Tube-plein		
24.00	32.00	5"1/2	140.00	0.00		P.v.c.	Tube-plein		
32.00	44.00	5"1/2	140.00	0.00		P.v.c.	Crepine fentes		
44.00	48.00	5"1/2	140.00	0.00		P.v.c.	Tube-plein		
48.00	64.00	5"1/2	140.00	0.00		P.v.c.	Crepine fentes		
64.00	92.00	5"1/2	140.00	0.00		P.v.c.	Tube-plein		
92.00	96.00	5"1/2	140.00	0.00		P.v.c.	Crepine fentes		
96.00	100.00	5"1/2	140.00	0.00		P.v.c.	Tube-plein		

REEMPLISSAGE

De	à	Ø"	Ømm	Matériau	Nature	Méthode de pose	Texture	Gra. (mm)	Vol. m3
0.00	12.00	5"1/2	140.00	Ciment	Clk	Sous pression			

FORAGE D'EAU

Client :

GAEC GOUBY

Maitre d'oeuvre :

IGEFOR ENVIRONNEMENT

Localisation de l'ouvrage :

53290 ST MICHEL DE FEINS

Travaux réalisés :

du : 01/05/2022 au : 05/05/2022

1/1

Coordonnées de l'ouvrage :

Lambert-93 métrique

Longitude (X): 432 482


Latitude (Y): 6 748 566

Altitude sol (Z): +73,000 m

Echelle : 1/503

Profondeurs en m au-dessous du repère zéro sol (signe + au-dessus)

Nombre de forages : 1

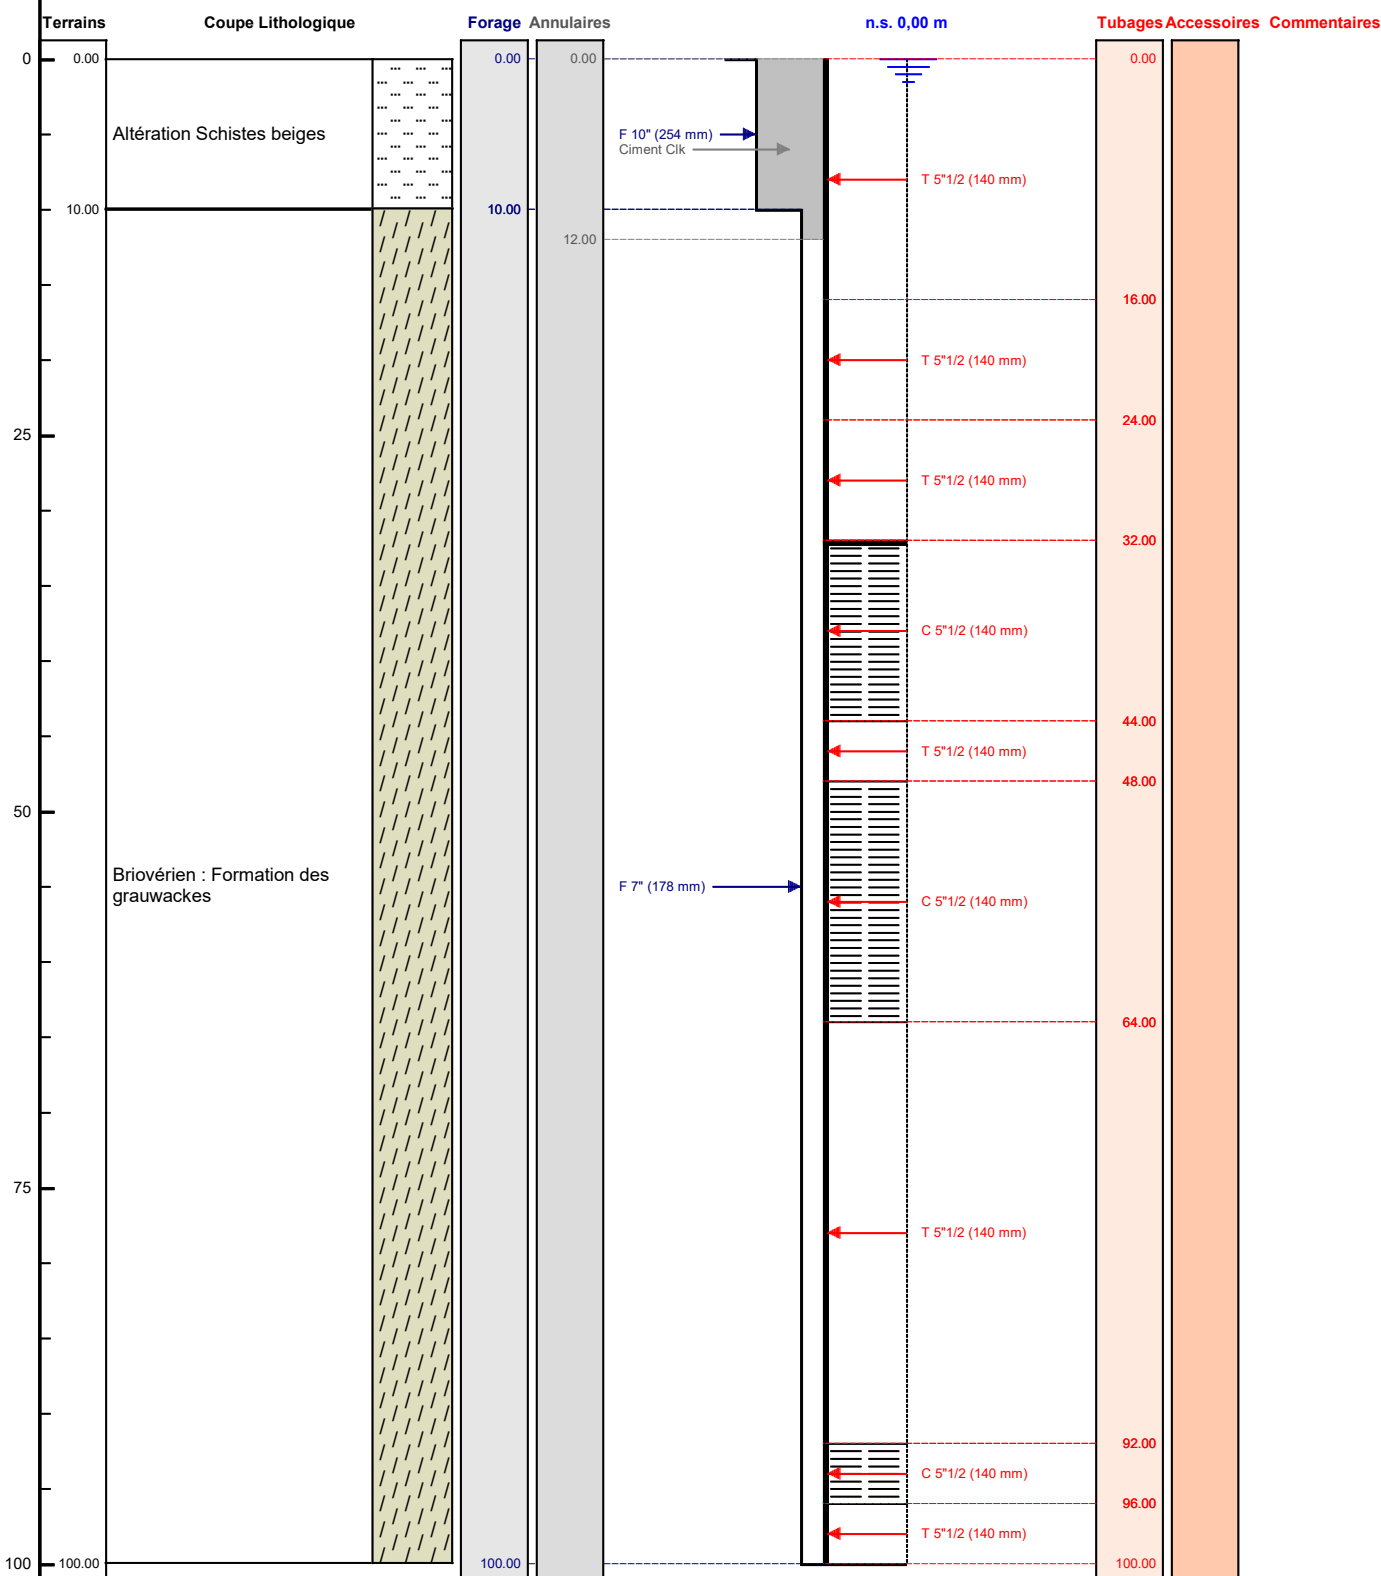

Le/...../..... à

CERTIFIE CONFORME A L'OUVRAGE EXECUTE

Tampon et signature du chef d'entreprise