

## FORAGE D'EAU

## TRONCONS de L'OUVRAGE

## FORAGE D'EAU

Client:	GATIEN JEROME		
Maître d'oeuvre:	IGEFOR ENVIRONNEMENT		
Lieu de l'ouvrage :	LES PHARISERAIES		
	53230	COSSE LE VIVIEN	

## LITHOLOGIE

De	à	Libellé
0.00	12.00	Altération gréseuse
12.00	70.00	NÉOPROTÉROZOÏQUE SUPÉRIEUR à CAMBRIEN - Briovérien supérieur -Grès et grauweekes dominants en voie d'altération

## FORAGE

De	à	Ø"	Ømm	Mode de forage	Fluide de forage
0.00	10.00	10"	254.00	M.f.t.	Air
10.00	70.00	6"1/2	165.00	M.f.t.	Air

\* Reconnaissance

## TUBAGE

De	à	Ø"	Ømm	Epais.	Ecra.	Nature du tubage	Type	Slot	Vide %
0.00	20.00	4"7/8	125.00	0.00		P.v.c.	Tube-plein		
20.00	70.00	4"7/8	125.00	0.00		P.v.c.	Crepine fentes	1.00	

## REMPLISSAGE

De	à	Ø"	Ømm	Matériau	Nature	Méthode de pose	Texture	Gra. (mm)	Vol. m3
0.00	12.00	5"1/2	140.00	Ciment	Clk	Sous pression			

## ACCESSOIRE

De	à	Type d'accessoire
12.00	12.00	Packer

## FORAGE D'EAU

**Travaux réalisés :**  
du : 01/03/2022 au : 02/03/2022

1\1

**Client :**

**GATIEN JEROME**

**Maitre d'oeuvre :**

**IGEFOR ENVIRONNEMENT**

**Localisation de l'ouvrage :**

## LES PHARISERAIES

53230 COSSE LE VIVIEN

**Coordonnées de l'ouvrage :**

## Lambert-93 métrique

Longitude (X): 403 165


Latitude (Y): 6 766 118

Altitude sol (Z): +84,000 m

Echelle : 1/352

Profondeurs en m au-dessous du repère zéro sol (signe + au-dessus)

Nombre de forages : 1

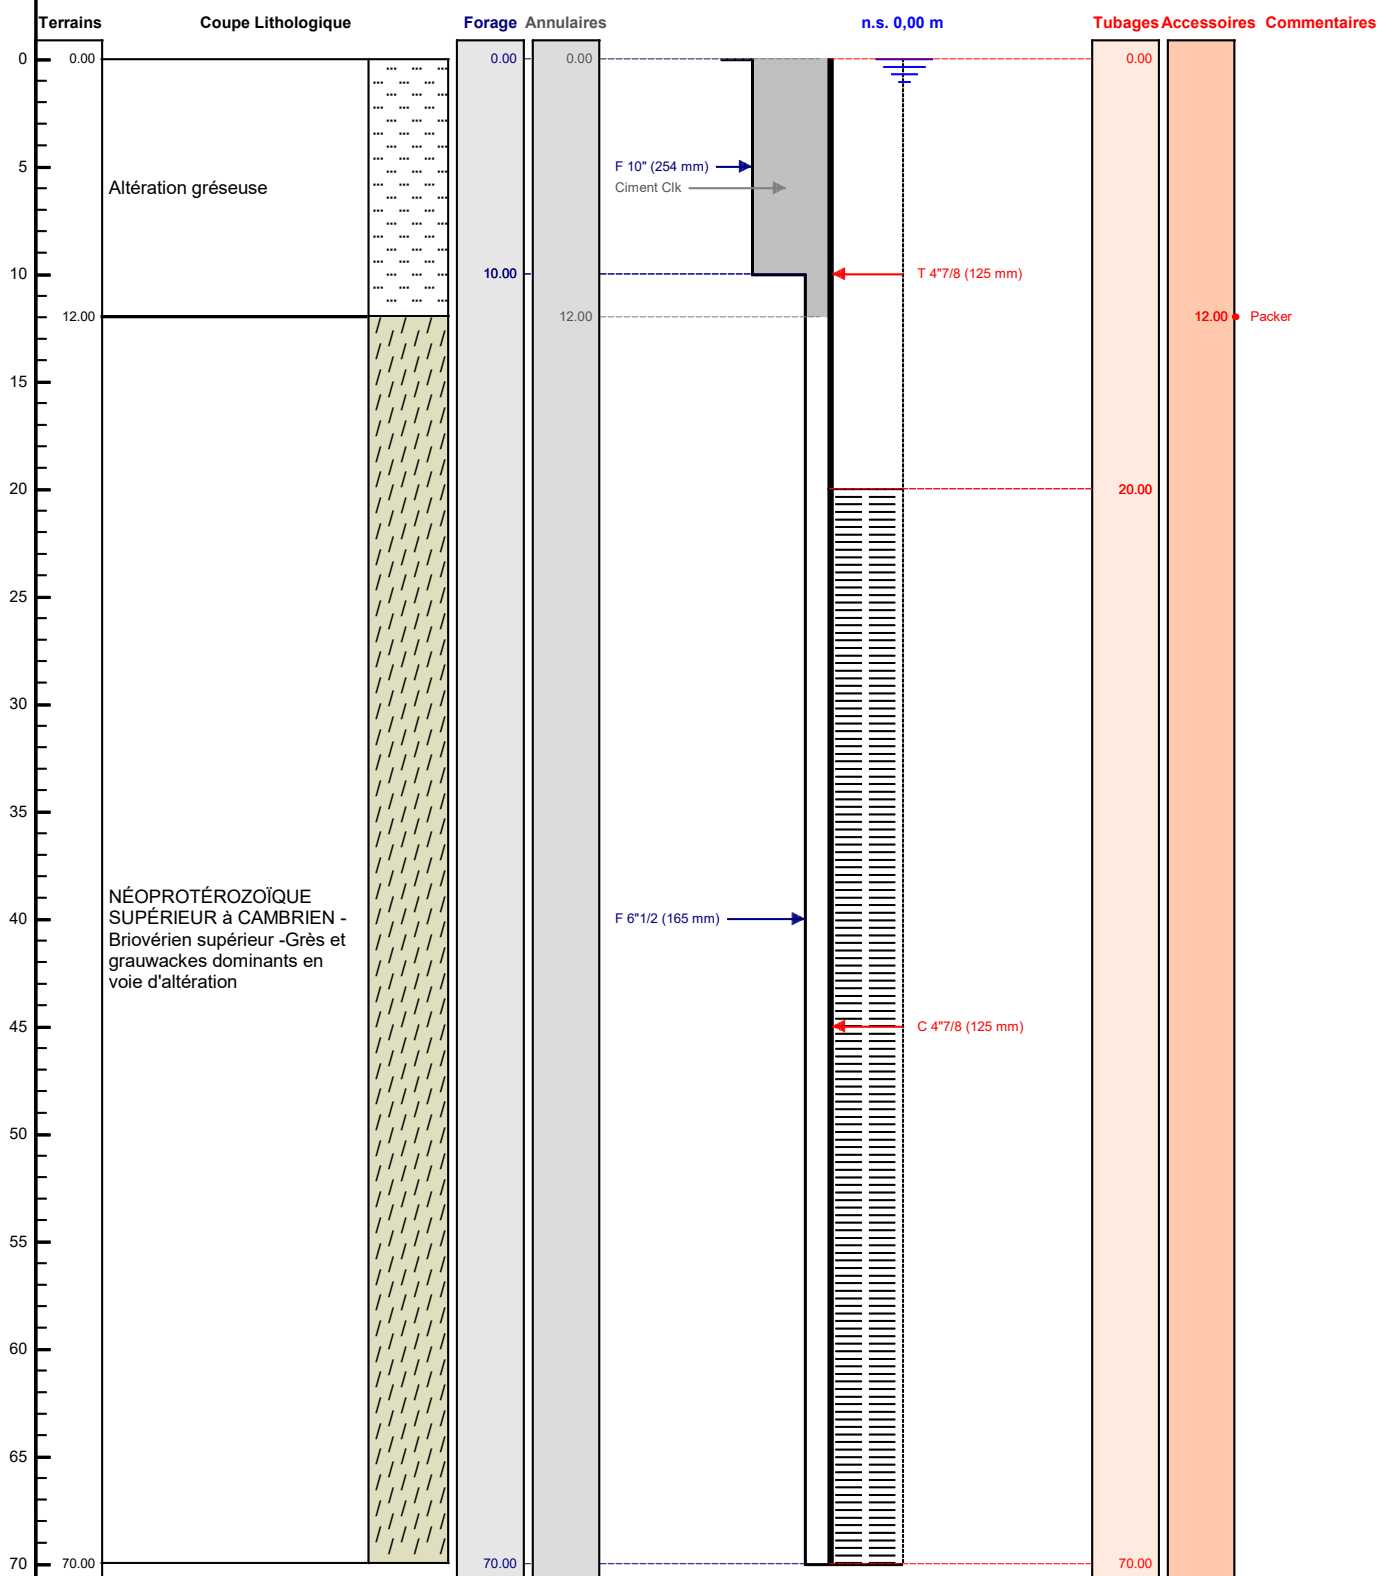

Le ...../...../..... à .....

CERTIFIE CONFORME A L'OUVRAGE EXECUTE

Tampon et signature du chef d'entreprise