

DOSSIER TECHNIQUE

FORAGE D'EAU

Entreprise:	GEOFOR 44
Client:	CYRILLE RONDEAU 4 les aubiers 44270 ST MEME LE TENU
Maître d'oeuvre:	X
Exploitant:	CYRILLE RONDEAU 4 les aubiers 44270 ST MEME LE TENU

Code National BSS :

N° Déclaration ** :

Police de l'eau * :

* Numéro de déclaration au titre de la police de l'eau

** N° d'enregistrement de déclaration préalable

Lieu de l'ouvrage : 4 les aubiers
44270 ST MEME LE TENU

Coordonnées : **Longitude** 336 940 **Latitude** 6 671 465 **Altitude :** 30.00 m
Zone Lambert-93 métrique

Nombre de forages : 1

Date début de l'ouvrage : 15/05/2022 **Resp. M. Ouvrage :**

Date fin de l'ouvrage : 16/05/2022 **Resp. M. Oeuvre :**

Machine : **Resp. Chantier :**

Date début pompage : **Niveau statique non perturbé :** 0.00 m

Date fin de pompage : **Débit Maxi. d'essai :** 0.00 m3/h

Nombre de nappes identifiées : **Rabattement correspondant :** 0.00 m

Notes :

TRONCONS de L'OUVRAGE

FORAGE D'EAU

Client:	CYRILLE RONDEAU		
Maître d'oeuvre:	X		
Lieu de l'ouvrage :	4 les aubiers		
	44270	ST MEME LE TENU	

LITHOLOGIE

De	à	Libellé
0.00	1.00	Terre végétale
1.00	70.00	Rhyolites et méta-arkoses à muscovite ("Porphyroïdes")

FORAGE

De	à	Ø"	Ømm	Mode de forage	Fluide de forage
0.00	3.00	10"5/8	270.00	M.f.t.	Air
3.00	70.00	7"	178.00	M.f.t.	Air

* Reconnaissance

TUBAGE

De	à	Ø"	Ømm	Epais.	Ecra.	Nature du tubage	Type	Slot	Vide %
0.00	28.00	5"1/2	140.00	0.00		P.v.c.	Tube-plein	1.00	
28.00	48.00	5"1/2	140.00	0.00		P.v.c.	Crepine fentes		
48.00	52.00	5"1/2	140.00	0.00		P.v.c.	Tube-plein		
52.00	56.00	5"1/2	140.00	0.00		P.v.c.	Crepine fentes		
56.00	70.00	5"1/2	140.00	0.00		P.v.c.	Tube-plein		

REMPLISSAGE

De	à	Ø"	Ømm	Matériau	Nature	Méthode de pose	Texture	Gra. (mm)	Vol. m3
0.00	10.00	5"1/2	140.00	Ciment	Cpa 55	Sous pression			

ACCESSOIRE

De	à	Type d'accessoire
10.00	10.00	Packer

FORAGE D'EAU

Client :

CYRILLE RONDEAU

Maitre d'oeuvre :

X

Localisation de l'ouvrage :

44270 ST MEME LE TENU

Travaux réalisés :

du : 15/05/2022 au : 16/05/2022

1/1

Coordonnées de l'ouvrage :

Lambert-93 métrique

Longitude (X): 336 940


Latitude (Y): 6 671 465

Altitude sol (Z): +30,000 m

Echelle : 1/352

Profondeurs en m au-dessous du repère zéro sol (signe + au-dessus)

Nombre de forages : 1

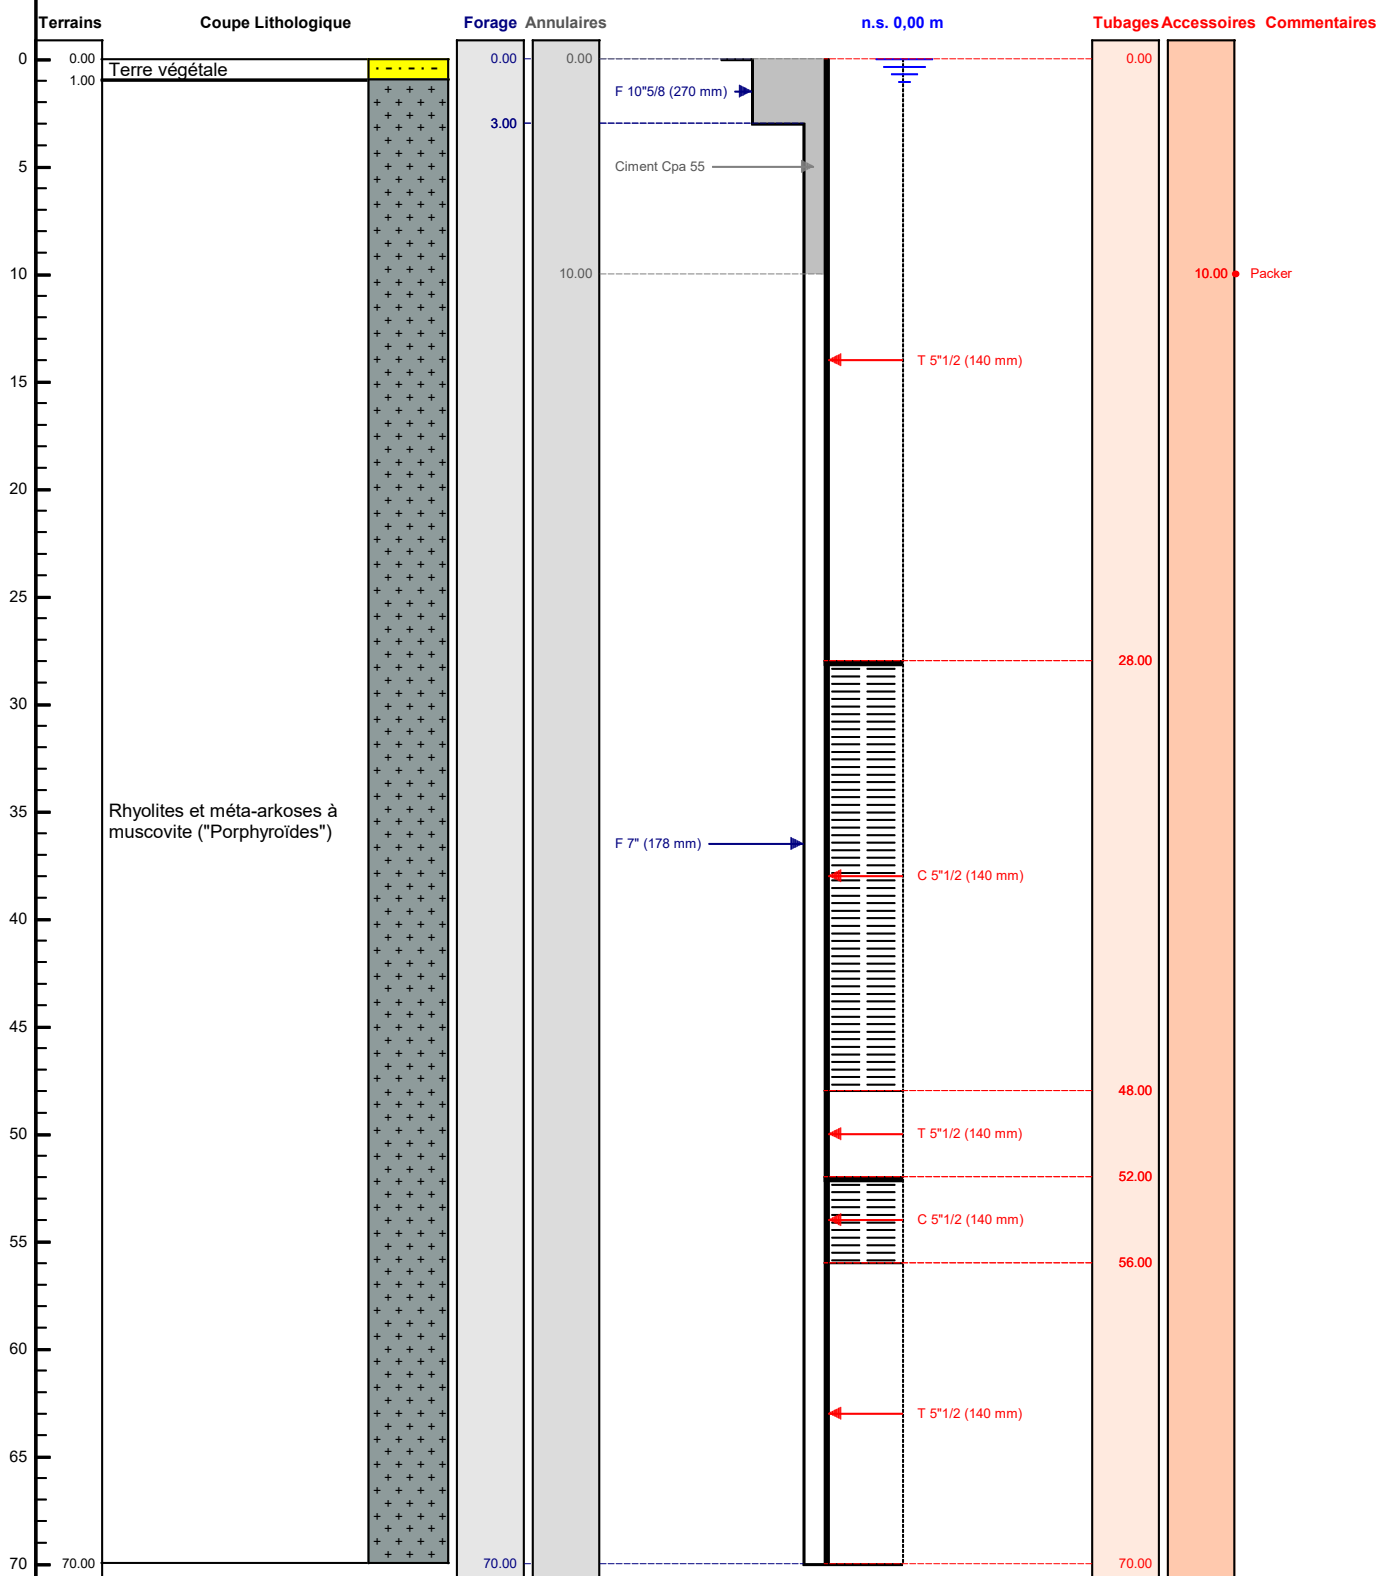

Le/...../..... à

CERTIFIE CONFORME A L'OUVRAGE EXECUTE

Tampon et signature du chef d'entreprise