

Département :  
MAYENNE

Commune :  
LIVRE LA TOUCHE

DIRECTION GÉNÉRALE DES FINANCES PUBLIQUES

-----  
EXTRAIT DU PLAN CADASTRAL  
-----

Le plan visualisé sur cet extrait est géré  
par le centre des Impôts foncier suivant :  
LAVAL  
cité administrative 60 rue Mac Donald  
53008  
53008 LAVAL CEDEX  
tél. 02-43-49-77-17 -fax  
cdif.laval@dgfip.finances.gouv.fr

Section : YB  
Feuille : 000 YB 01


Échelle d'origine : 1/2000  
Échelle d'édition : 1/2000

Date d'édition : 23/03/2018  
(fuseau horaire de Paris)

Coordonnées en projection : RGF93CC48  
©2017 Ministère de l'Action et des  
Comptes publics

Cet extrait de plan vous est délivré par :

cadastre.gouv.fr

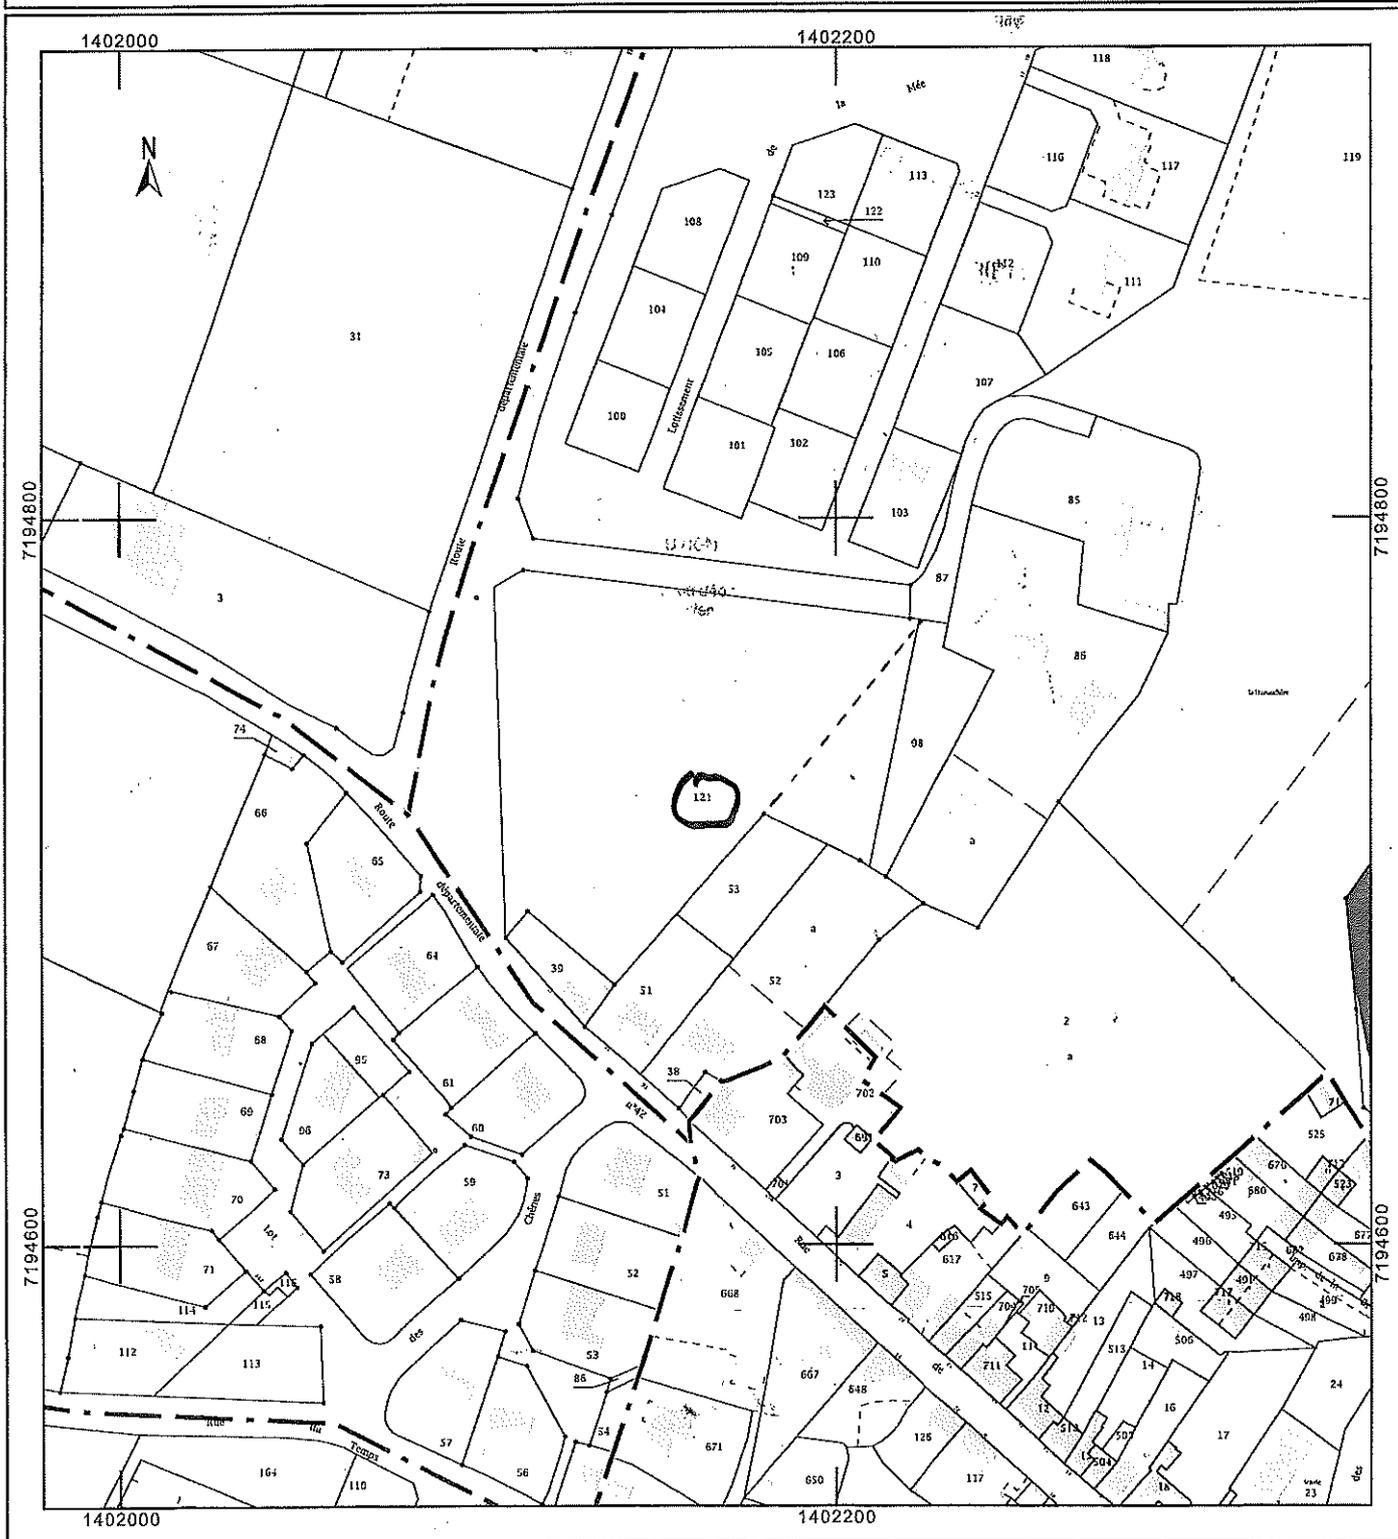

Commune : LIVRE LA TOUCHE (530135)  
Surface géographique : 9144 m<sup>2</sup>  
Contenance : 9176 m<sup>2</sup>  
Adresse : --  
Bâtie : Non  
Urbaine : Non



Échelle : 1:1000