

# DOSSIER TECHNIQUE

## FORAGE D'EAU

<b>Entreprise:</b>	<b>GEOFOR 44</b>
<b>Client:</b>	<b>GAEC DES PERRAS</b> 301 Coguet 44390 SAFFRE
<b>Maître d'oeuvre:</b>	<b>IGEFOR ENVIRONNEMENT</b> 26 le Tertre 35580 GUIGNEN
<b>Exploitant:</b>	<b>GAEC DES PERRAS</b> 301 Coguet 44390 SAFFRE

**Code National BSS :**

**N° Déclaration \*\* :**

**Police de l'eau \* :**

\* Numéro de déclaration au titre de la police de l'eau

\*\* N° d'enregistrement de déclaration préalable

**Lieu de l'ouvrage :** 301, COGUET  
44390 SAFFRE

**Coordonnées :**      **Longitude** 350 192      **Latitude** 6 716 624      **Altitude :** 22.00 m  
**Zone** Lambert-93 métrique

**Nombre de forages :** 1

**Date début de l'ouvrage :** 01/09/2022

**Resp. M. Ouvrage :**

**Date fin de l'ouvrage :** 03/09/2022

**Resp. M. Oeuvre :**

**Machine :**

**Resp. Chantier :**

**Date début pompage :**      **Niveau statique non perturbé :** 0.00 m

**Date fin de pompage :**      **Débit Maxi. d'essai :** 0.00 m3/h

**Nombre de nappes identifiées :**      **Rabattement correspondant :** 0.00 m

**Notes :**

## TRONCONS de L'OUVRAGE

## FORAGE D'EAU

<b>Client:</b>	GAEC DES PERRAS		
<b>Maître d'oeuvre:</b>	IGEFOR ENVIRONNEMENT		
<b>Lieu de l'ouvrage :</b>	301, COGUET		
	44390	SAFFRE	

## LITHOLOGIE

De	à	Libellé
0.00	10.00	Terre végétale
10.00	80.00	Complexe grés-pélicite du synclinal d'Ancenis (Frasnien-Dinantien)

## FORAGE

De	à	Ø"	Ømm	Mode de forage	Fluide de forage
0.00	10.00	10"5/8	270.00	M.f.t.	Air
10.00	80.00	7"	178.00	M.f.t.	Air

\* Reconnaissance

## TUBAGE

De	à	Ø"	Ømm	Épais.	Ecra.	Nature du tubage	Type	Slot	Vide %
0.00	28.00	5"1/2	140.00	0.00		P.v.c.	Tube-plein		
28.00	48.00	5"1/2	140.00	0.00		P.v.c.	Crepine fentes	1.00	
48.00	52.00	5"1/2	140.00	0.00		P.v.c.	Tube-plein		
52.00	56.00	5"1/2	140.00	0.00		P.v.c.	Crepine fentes		
56.00	80.00	5"1/2	140.00	0.00		P.v.c.	Tube-plein		

## REMPLISSAGE

De	à	Ø"	Ømm	Matériau	Nature	Méthode de pose	Texture	Gra. (mm)	Vol. m3
0.00	10.00	5"1/2	140.00	Ciment	Cpa 55	Sous pression			

## ACCESSOIRE

De	à	Type d'accessoire
10.00	10.00	Packer

# FORAGE D'EAU

**Travaux réalisés :**  
du : 01/09/2022 au : 03/09/2022

1/1


**Client :** GAEC DES PERRAS  
**Maitre d'oeuvre :** IGEFOR ENVIRONNEMENT  
**Localisation de l'ouvrage :** 301, COGUET  
44390 SAFFRE

**Coordonnées de l'ouvrage :**  
Lambert-93 métrique  
Longitude (X): 350 192  
Latitude (Y): 6 716 624  
Altitude sol (Z): +22,000 m

Echelle : 1/402

Profondeurs en m au-dessous du repère zéro sol (signe + au-dessus)

Nombre de forages : 1

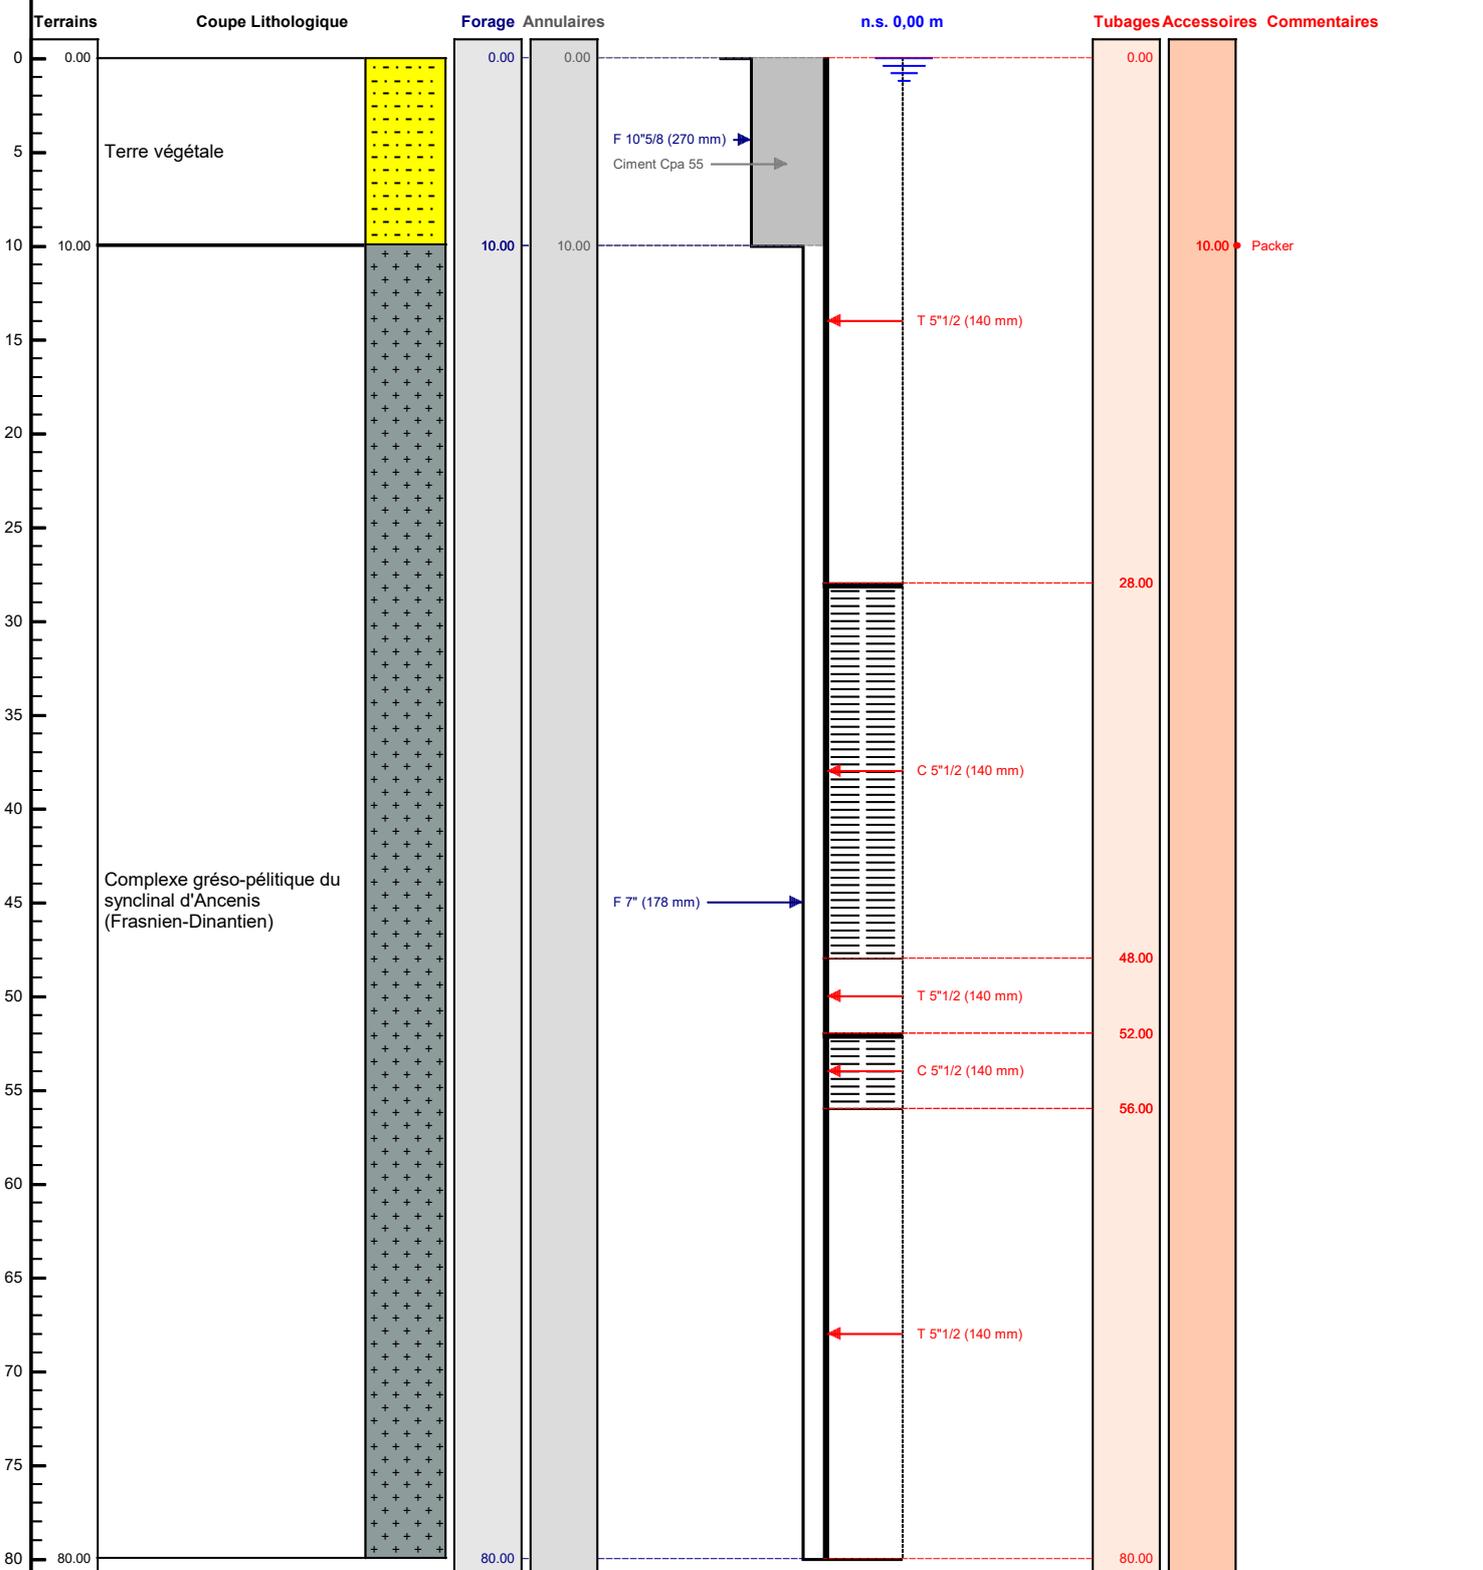

Le ...../...../..... à .....  
CERTIFIE CONFORME A L'OUVRAGE EXECUTE  
Tampon et signature du chef d'entreprise