

Département :
MAINE-ET-LOIRE

Commune :
LES HAUTS-D ANJOU

Section : C
Feuille : 065 C 02

Échelle d'origine : 1/2500
Échelle d'édition : 1/2500

Date d'édition : 08/07/2021
(fuseau horaire de Paris)

Coordonnées en projection : RGF93CC47
©2017 Ministère de l'Action et des
Comptes publics


DIRECTION GÉNÉRALE DES FINANCES PUBLIQUES

EXTRAIT DU PLAN CADASTRAL

Le plan visualisé sur cet extrait est géré
par le centre des impôts foncier suivant :
SDIF du Maine et Loire - ANGERS
15bis rue Dupetit-Thouars 49047
49047 ANGERS CEDEX 01
tél. 02 41 74 53 40 -fax 02 41 74 53 60
sdif49.angers@dgifp.finances.gouv.fr

Cet extrait de plan vous est délivré par :

cadastre.gouv.fr

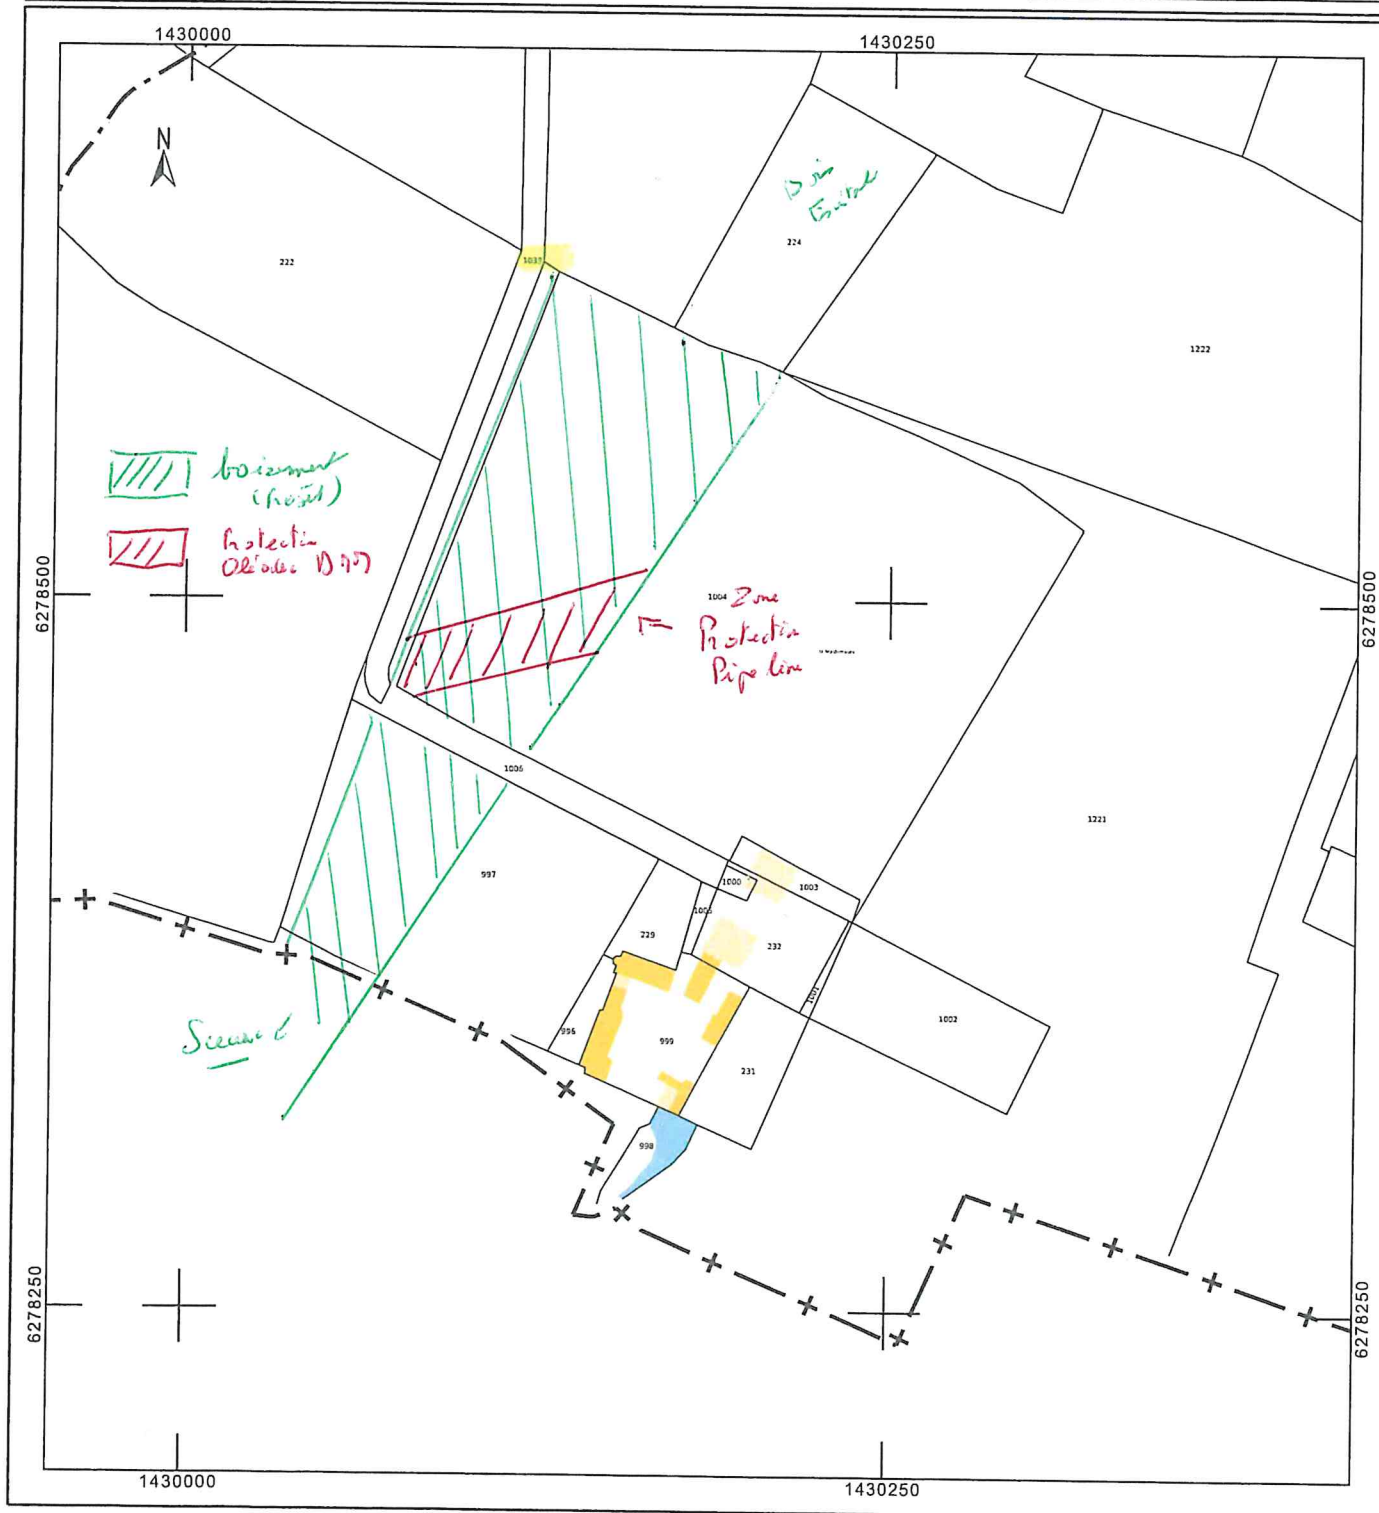

Département :
MAINE-ET-LOIRE

Commune :
SCEAUX-D ANJOU

Section : B
Feuille : 000 B 02

Échelle d'origine : 1/2500
Échelle d'édition : 1/2500

Date d'édition : 29/07/2021
(fuseau horaire de Paris)

Coordonnées en projection : RGF93CC47
©2017 Ministère de l'Action et des
Comptes publics

DIRECTION GÉNÉRALE DES FINANCES PUBLIQUES

EXTRAIT DU PLAN CADASTRAL

Le plan visualisé sur cet extrait est géré
par le centre des impôts foncier suivant :
SDIF du Maine et Loire - ANGERS
15bis rue Dupetit-Thouars 49047
49047 ANGERS CEDEX 01
tél. 02 41 74 53 40 -fax 02 41 74 53 60
sdif49.angers@dgifp.finances.gouv.fr

Cet extrait de plan vous est délivré par :

cadastre.gouv.fr

