

DOSSIER TECHNIQUE

FORAGE D'EAU

Entreprise:	CISSE
Client:	GAEC LES JARDINS DES 4 POCHES Les 4 poches 72440 TRESSON
Maître d'oeuvre:	IGEFOR ENVIRONNEMENT 26 le Tertre 35580 GUIGNEN
Exploitant:	GAEC LES JARDINS DES 4 POCHES Les 4 poches 72440 TRESSON

Code National BSS :

N° Déclaration ** :

Police de l'eau * :

* Numéro de déclaration au titre de la police de l'eau

** N° d'enregistrement de déclaration préalable

Lieu de l'ouvrage : Les quatres Poches
72440 TRESSON

Coordonnées : **Longitude** 514 941 **Latitude** 6 761 067 **Altitude :** 148.00 m
Zone Lambert-93 métrique

Nombre de forages : 1

Date début de l'ouvrage : 01/12/2022

Resp. M. Ouvrage :

Date fin de l'ouvrage : 03/12/2022

Resp. M. Oeuvre :

Machine :

Resp. Chantier :

Date début pompage :

Niveau statique non perturbé : 0.00 m

Date fin de pompage :

Débit Maxi. d'essai : 0.00 m3/h

Nombre de nappes identifiées :

Rabatement correspondant : 0.00 m

Notes :

TRONCONS de L'OUVRAGE

FORAGE D'EAU

Client: GAEC LES JARDINS DES 4 POCHES

Maître d'oeuvre: IGEFOR ENVIRONNEMENT

Lieu de l'ouvrage : Les quatres Poches

72440 TRESSON

LITHOLOGIE

De	à	Libellé
0.00	27.00	Craie du Séno-Turonien de l'unité du Loir libre
27.00	80.00	Sables et grès du Cénomaniens sarthois libres et captifs

FORAGE

De	à	Ø"	Ømm	Mode de forage	Fluide de forage
0.00	80.00	12"1/4	311.00	Rotary	Boue

* Reconnaissance

TUBAGE

De	à	Ø"	Ømm	Epais.	Ecra.	Nature du tubage	Type	Slot	Vide %
0.00	30.00	5"1/2	140.00	0.00		P.v.c.	Tube-plein		
30.00	80.00	5"1/2	140.00	0.00		P.v.c.	Crepine fentes		

REEMPLISSAGE

De	à	Ø"	Ømm	Matériau	Nature	Méthode de pose	Texture	Gra. (mm)	Vol. m3
0.00	30.00	5"1/2	140.00	Ciment	Clk	Sous pression			
30.00	80.00	5"1/2	140.00	Gravier	Graviers de loire	Gravitaire	Concasse		

ACCESSOIRE

De	à	Type d'accessoire
2.00	2.00	Centreur
10.00	10.00	Centreur
20.00	20.00	Centreur
30.00	30.00	Centreur

FORAGE D'EAU

Client :

GAEC LES JARDINS DES 4 POCHES

Maitre d'oeuvre :

IGEFOR ENVIRONNEMENT

Localisation de l'ouvrage :

Les quatre Poches

72440 TRESSON

Travaux réalisés :

du : 01/12/2022 au : 03/12/2022

1/1

Coordonnées de l'ouvrage :

Lambert-93 métrique

Longitude (X):

514 941

Latitude (Y):

6 761 067


Altitude sol (Z):

+148,000 m

Echelle : 1/402

Profondeurs en m au-dessous du repère zéro sol (signe + au-dessus)

Nombre de forages : 1

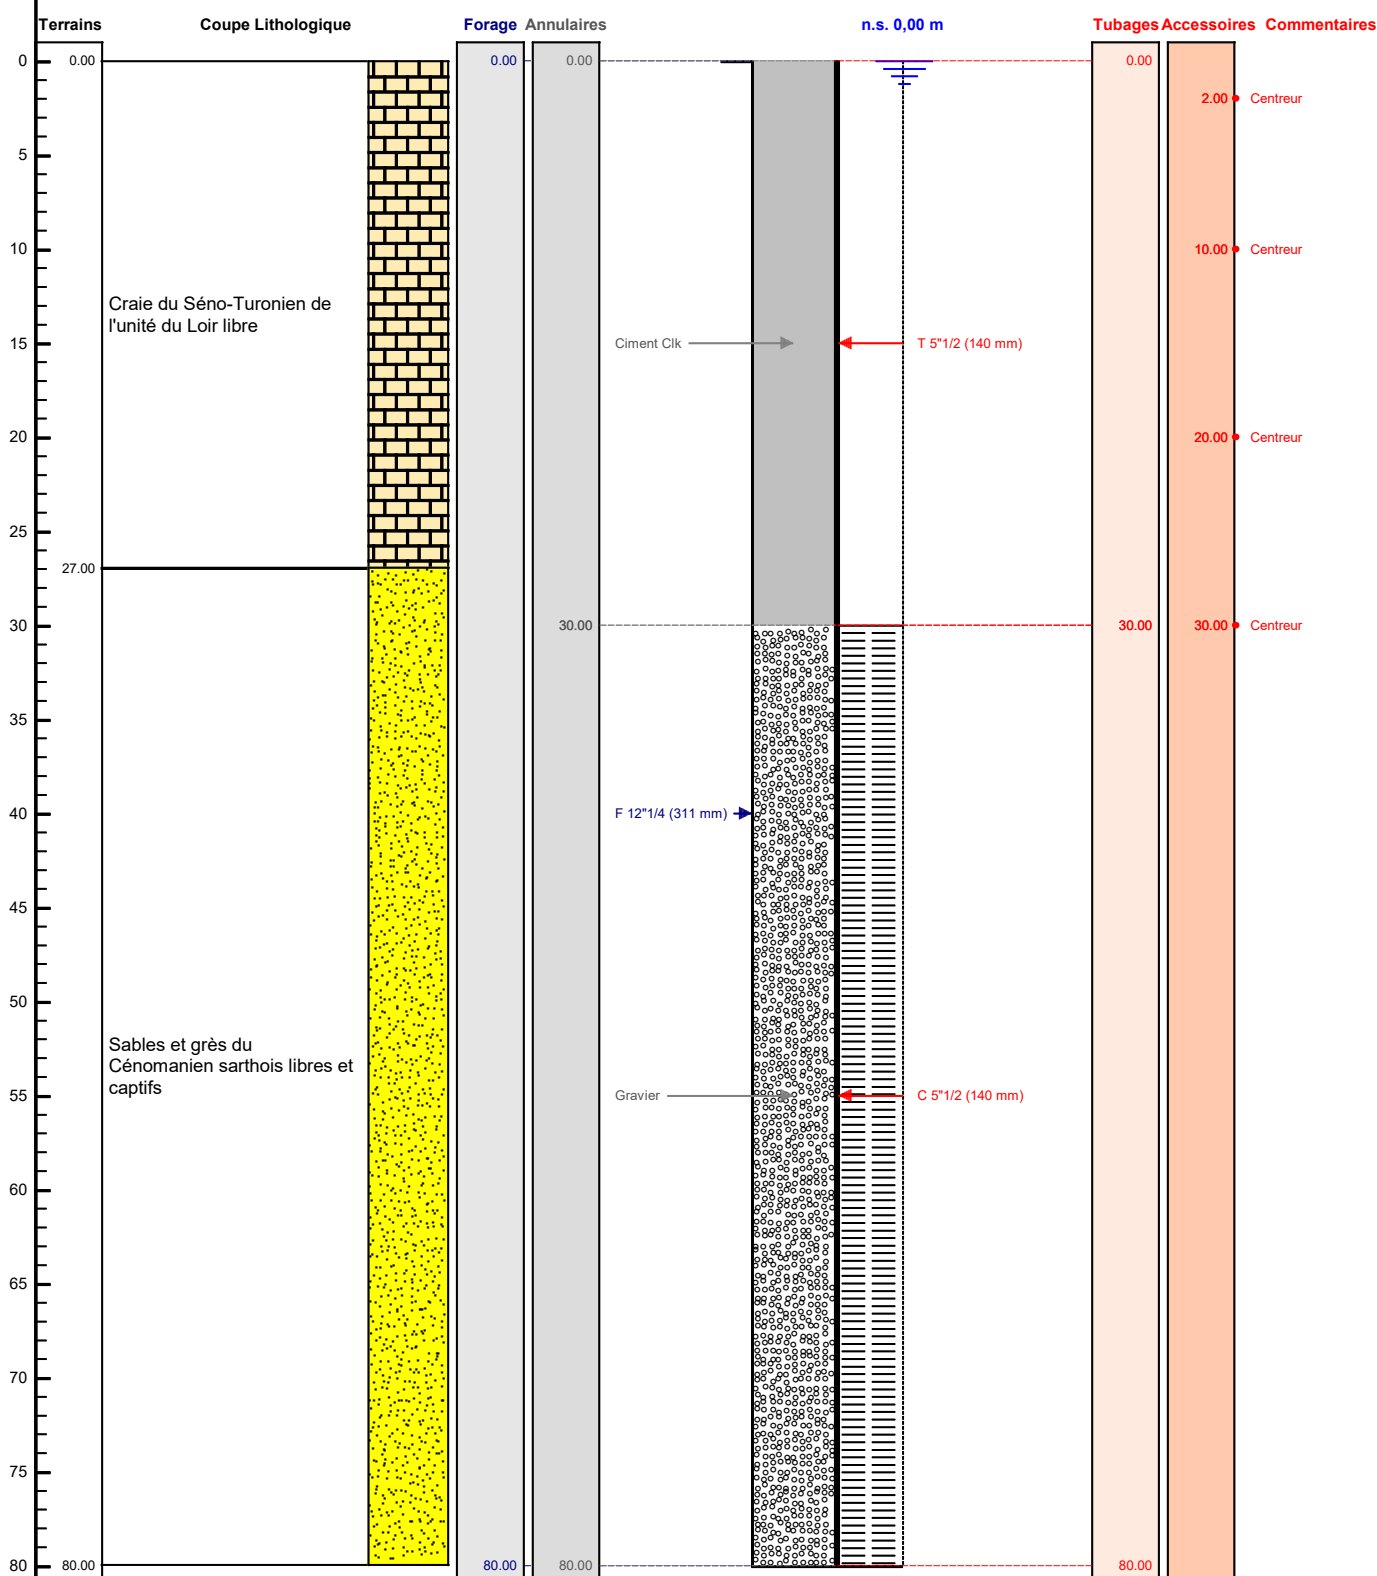

Le/...../..... à
 CERTIFIE CONFORME A L'OUVRAGE EXECUTE
 Tampon et signature du chef d'entreprise