

TRONCONS de L'OUVRAGE

FORAGE D'EAU

Client: **SAMUEL BRUNET**

Maître d'oeuvre: **IGEFOR ENVIRONNEMENT**

Lieu de l'ouvrage : **5 La gauduchère**

44640 **ROUANS**

LITHOLOGIE

De	à	Libellé
0.00	10.00	Aréne schisteuse
10.00	65.00	Terrains métamorphiques : Ectinites : Micaschistes et gneiss à sillimanite du Rocher Flamant et de Saint-Père-en-Retz

FORAGE

De	à	Ø"	Ømm	Mode de forage	Fluide de forage
0.00	10.00	10"5/8	270.00	M.f.t.	Air
10.00	65.00	7"	178.00	M.f.t.	Air

* Reconnaissance

TUBAGE

De	à	Ø"	Ømm	Epais.	Ecra.	Nature du tubage	Type	Slot	Vide %
0.00	20.00	5"1/2	140.00	0.00		P.v.c.	Tube-plein		
20.00	65.00	5"1/2	140.00	0.00		P.v.c.	Crepine fentes	1.00	

REMPLISSAGE

De	à	Ø"	Ømm	Matériau	Nature	Méthode de pose	Texture	Gra. (mm)	Vol. m3
0.00	12.00	5"1/2	140.00	Ciment	Cpa 55	Sous pression			

ACCESSOIRE

De	à	Type d'accessoire
12.00	12.00	Packer

FORAGE D'EAU

Client :

SAMUEL BRUNET

Maitre d'oeuvre :

IGEFOR ENVIRONNEMENT

Localisation de l'ouvrage :

44640 ROUANS

Travaux réalisés :

du : 15/11/2022 au : 25/11/2022

1/1

Coordonnées de l'ouvrage :

Lambert-93 métrique

Longitude (X):

332 576

Latitude (Y):

6 686 204


Altitude sol (Z):

+27,000 m

Echelle : 1/327

Profondeurs en m au-dessous du repère zéro sol (signe + au-dessus)

Nombre de forages : 1

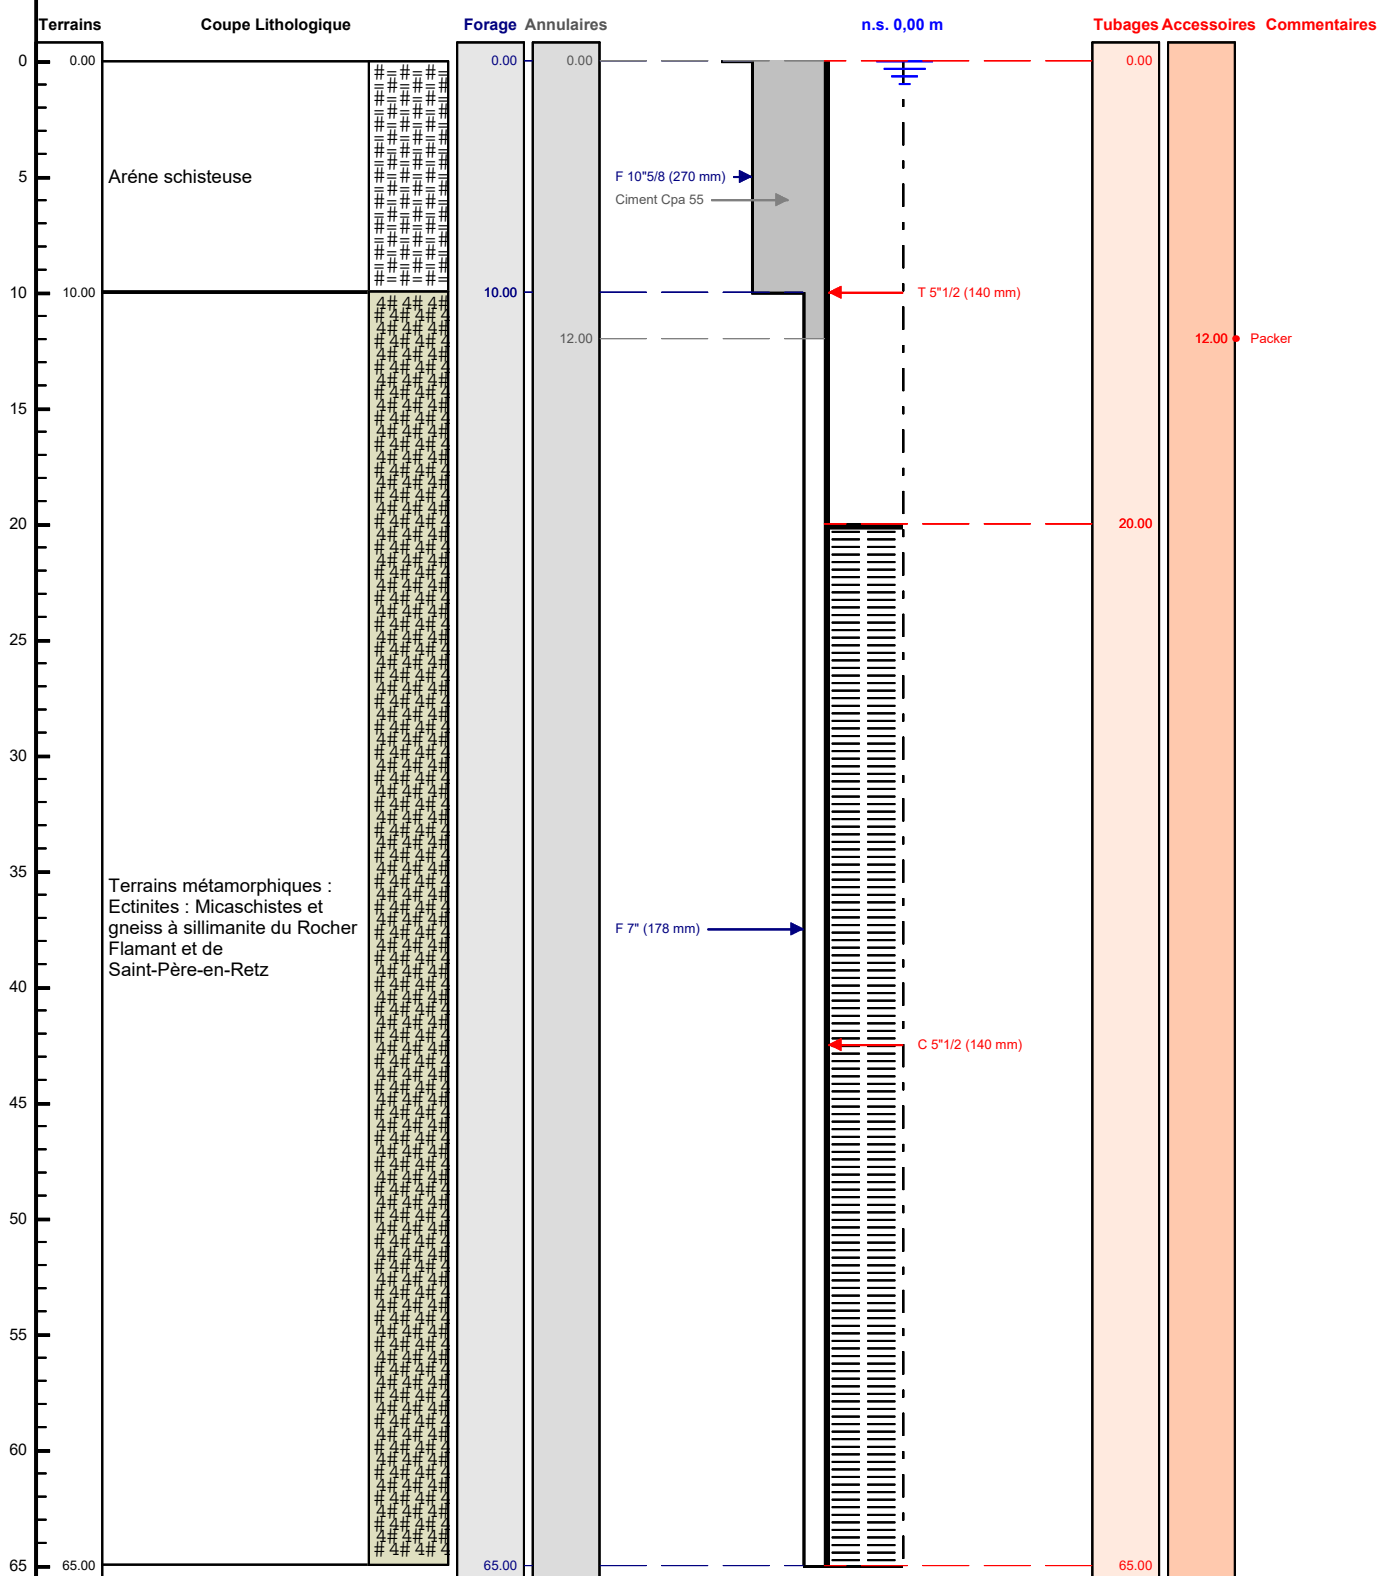

Le/...../..... à

CERTIFIE CONFORME A L'OUVRAGE EXECUTE

Tampon et signature du chef d'entreprise