

TRONCONS de L'OUVRAGE

FORAGE D'EAU

Client:	TRANSPORT DELANCHY		
Maître d'oeuvre:	IGEFOR ENVIRONNEMENT		
Lieu de l'ouvrage :	La libareterie		
	53410	LA GRAVELLE	

LITHOLOGIE

De	à	Libellé
0.00	10.00	Aréne shisto-argileuse
10.00	50.00	PALÉOZOÏQUE - Ordovicien - Formation du Grès armoricain (Arenig) : quartzites et grès micacés

FORAGE

De	à	Ø"	Ømm	Mode de forage	Fluide de forage
0.00	12.00	10"5/8	270.00	M.f.t.	Air
12.00	50.00	7"	178.00	M.f.t.	Air

* Reconnaissance

TUBAGE

De	à	Ø"	Ømm	Épais.	Ecra.	Nature du tubage	Type	Slot	Vide %
0.00	20.00	4"7/8	125.00	0.00		P.v.c.	Tube-plein		
20.00	50.00	4"7/8	125.00	0.00		P.v.c.	Crepine fentes	1.00	

REPLISSAGE

De	à	Ø"	Ømm	Matériau	Nature	Méthode de pose	Texture	Gra. (mm)	Vol. m3
0.00	12.00	4"7/8	125.00	Ciment	Cpa 55	Sous pression			

ACCESSOIRE

De	à	Type d'accessoire
12.00	12.00	Packer

FORAGE D'EAU

Travaux réalisés :
du : 01/02/2023 au : 02/02/2023

1/1


Client : TRANSPORT DELANCHY
Maitre d'oeuvre : IGEFOR ENVIRONNEMENT
Localisation de l'ouvrage : La librairie
 53410 LA GRAVELLE

Coordonnées de l'ouvrage :
 Lambert-93 métrique
 Longitude (X): 399 823
 Latitude (Y): 6 783 299
 Altitude sol (Z): +13,500 m

Echelle : 1/251

Profondeurs en m au-dessous du repère zéro sol (signe + au-dessus)

Nombre de forages : 1

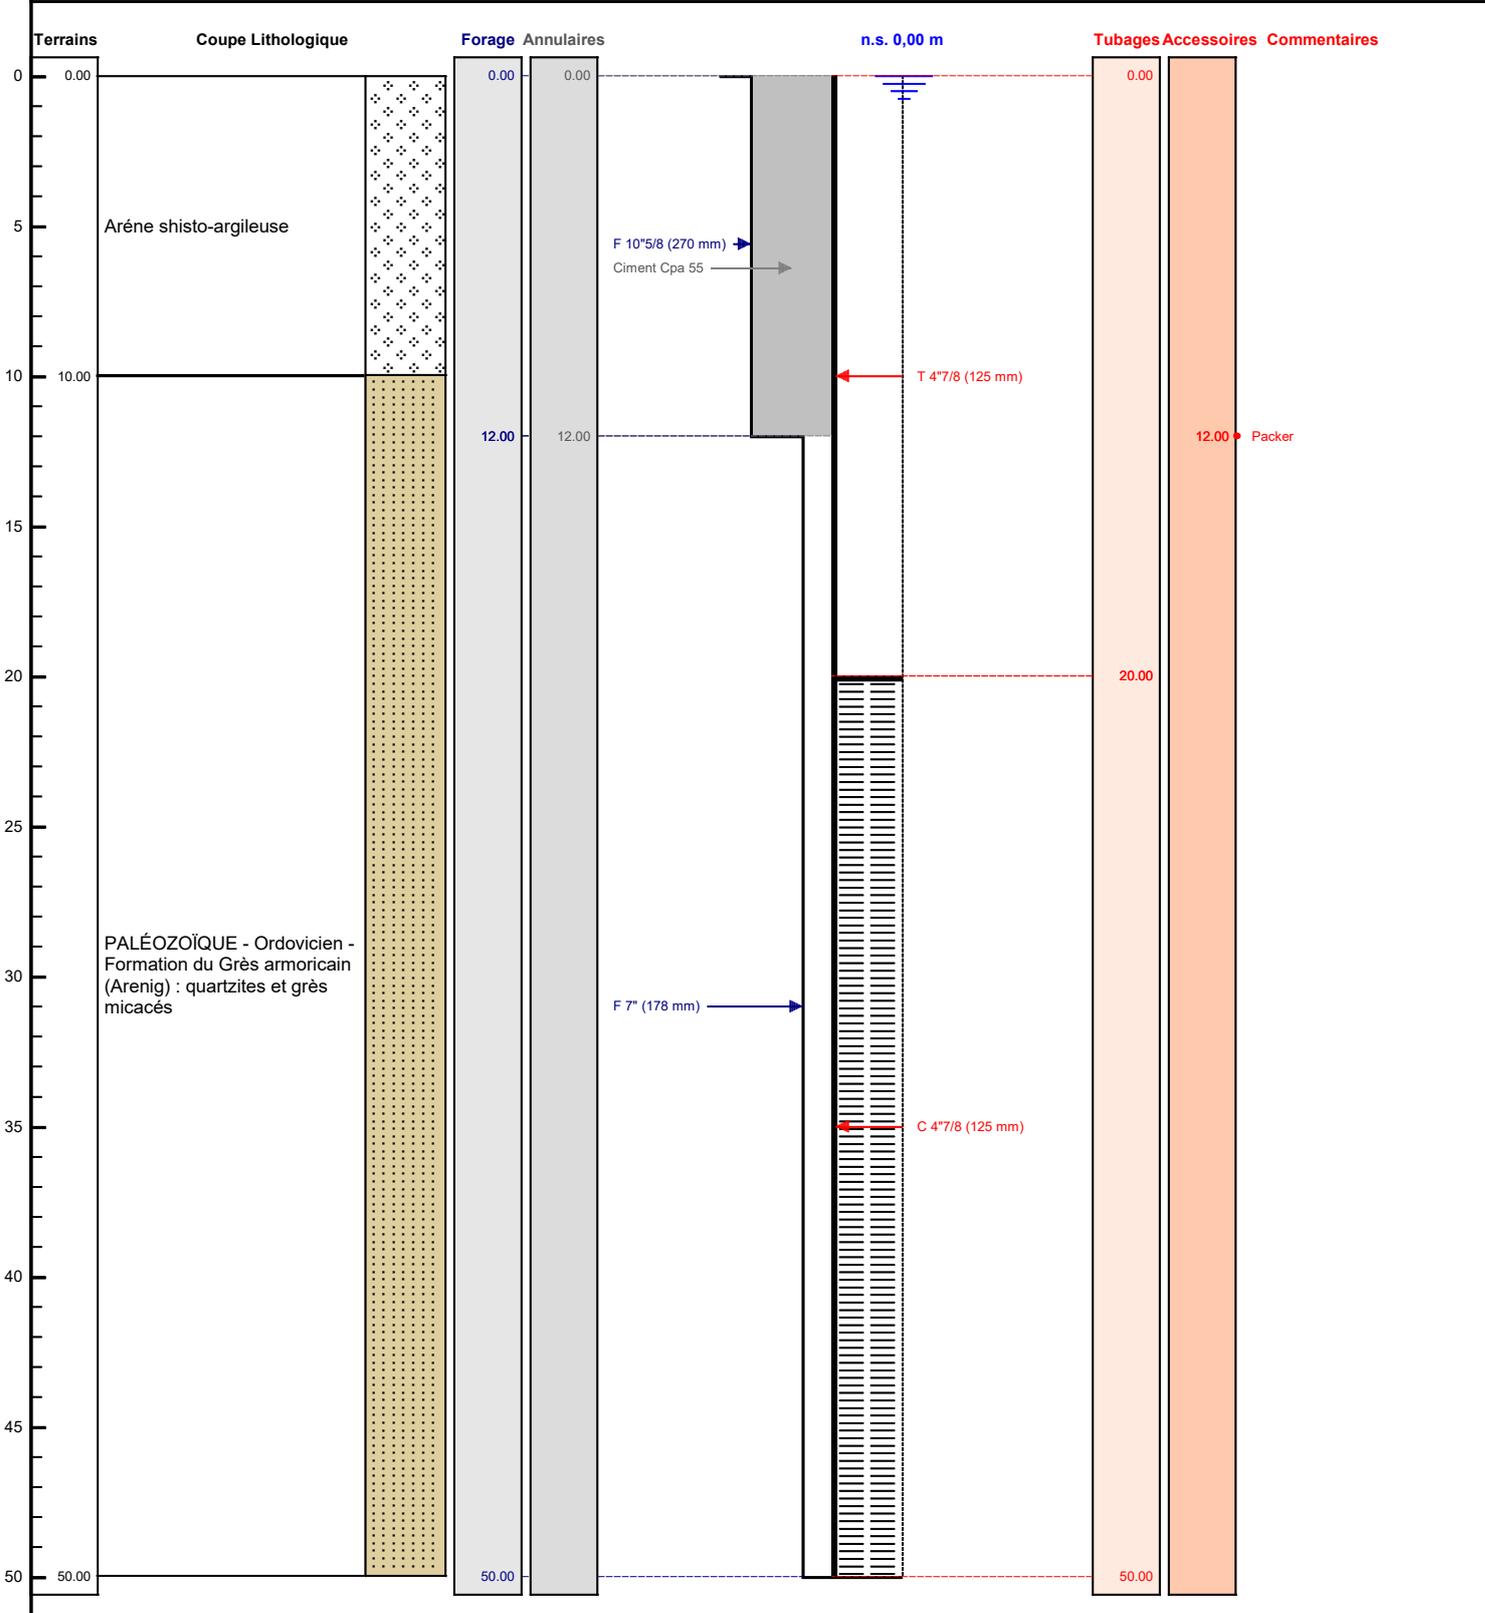

Le/...../..... à
 CERTIFIE CONFORME A L'OUVRAGE EXECUTE
 Tampon et signature du chef d'entreprise