

# DOSSIER TECHNIQUE

## FORAGE D'EAU

<b>Entreprise:</b>	<b>GEOFOR 44</b>
<b>Client:</b>	<b>MAUVIEUX GAEI</b> 337 bis Les thivières 44521 COUFFE
<b>Maître d'oeuvre:</b>	<b>IGEFOR ENVIRONNEMENT</b> 26 le Tertre 35580 GUIGNEN
<b>Exploitant:</b>	<b>MAUVIEUX GAEI</b> 337 bis Les thivières 44521 COUFFE

**Code National BSS :**

**N° Déclaration \*\* :**

**Police de l'eau \* :**

\* Numéro de déclaration au titre de la police de l'eau

\*\* N° d'enregistrement de déclaration préalable

**Lieu de l'ouvrage :** 337 bis les Thivières  
44521 COUFFE

**Coordonnées :** **Longitude** 375 078 **Latitude** 6 706 948 **Altitude :** 62.00 m  
**Zone** Lambert-93 métrique

**Nombre de forages :** 1

**Date début de l'ouvrage :** 15/12/2022

**Resp. M. Ouvrage :**

**Date fin de l'ouvrage :** 16/12/2022

**Resp. M. Oeuvre :**

**Machine :**

**Resp. Chantier :**

**Date début pompage :** **Niveau statique non perturbé :** 0.00 m

**Date fin de pompage :** **Débit Maxi. d'essai :** 0.00 m3/h

**Nombre de nappes identifiées :** **Rabattement correspondant :** 0.00 m

**Notes :**

## TRONCONS de L'OUVRAGE

## FORAGE D'EAU

Client:	MAUVIEUX GAEL
Maître d'oeuvre:	IGEFOR ENVIRONNEMENT
Lieu de l'ouvrage :	337 bis les Thivières
	44521 COUFFE

## LITHOLOGIE

De	à	Libellé
0.00	5.00	Arène sablo-argileuse
5.00	57.00	Micaschistes à albite, mica blanc et biotite chloritisée (Série du Hâvre)

## FORAGE

De	à	Ø"	Ømm	Mode de forage	Fluide de forage
0.00	5.00	10"5/8	270.00	M.f.t.	Air
5.00	57.00	7"	178.00	M.f.t.	Air

\* Reconnaissance

## TUBAGE

De	à	Ø"	Ømm	Epais.	Ecra.	Nature du tubage	Type	Slot	Vide %
0.00	28.00	5"1/2	140.00	0.00		P.v.c.	Tube-plein		
28.00	57.00	5"1/2	140.00	0.00		P.v.c.	Crepine fentes	1.00	

## REPLISSAGE

De	à	Ø"	Ømm	Matériau	Nature	Méthode de pose	Texture	Gra. (mm)	Vol. m3
0.00	12.00	5"1/2	140.00	Ciment	Cpa 55	Sous pression			

## ACCESSOIRE

De	à	Type d'accessoire
12.00	13.00	Packer

# FORAGE D'EAU

**Travaux réalisés :**  
du : 15/12/2022 au : 16/12/2022

1/1


**Client :** MAUVIEUX GAE  
**Maitre d'oeuvre :** IGEFOR ENVIRONNEMENT  
**Localisation de l'ouvrage :** 337 bis les Thivières  
 44521 COUFFE

**Coordonnées de l'ouvrage :**  
 Lambert-93 métrique  
 Longitude (X): 375 078  
 Latitude (Y): 6 706 948  
 Altitude sol (Z): +62,000 m

Echelle : 1/286

Profondeurs en m au-dessous du repère zéro sol (signe + au-dessus)

Nombre de forages : 1

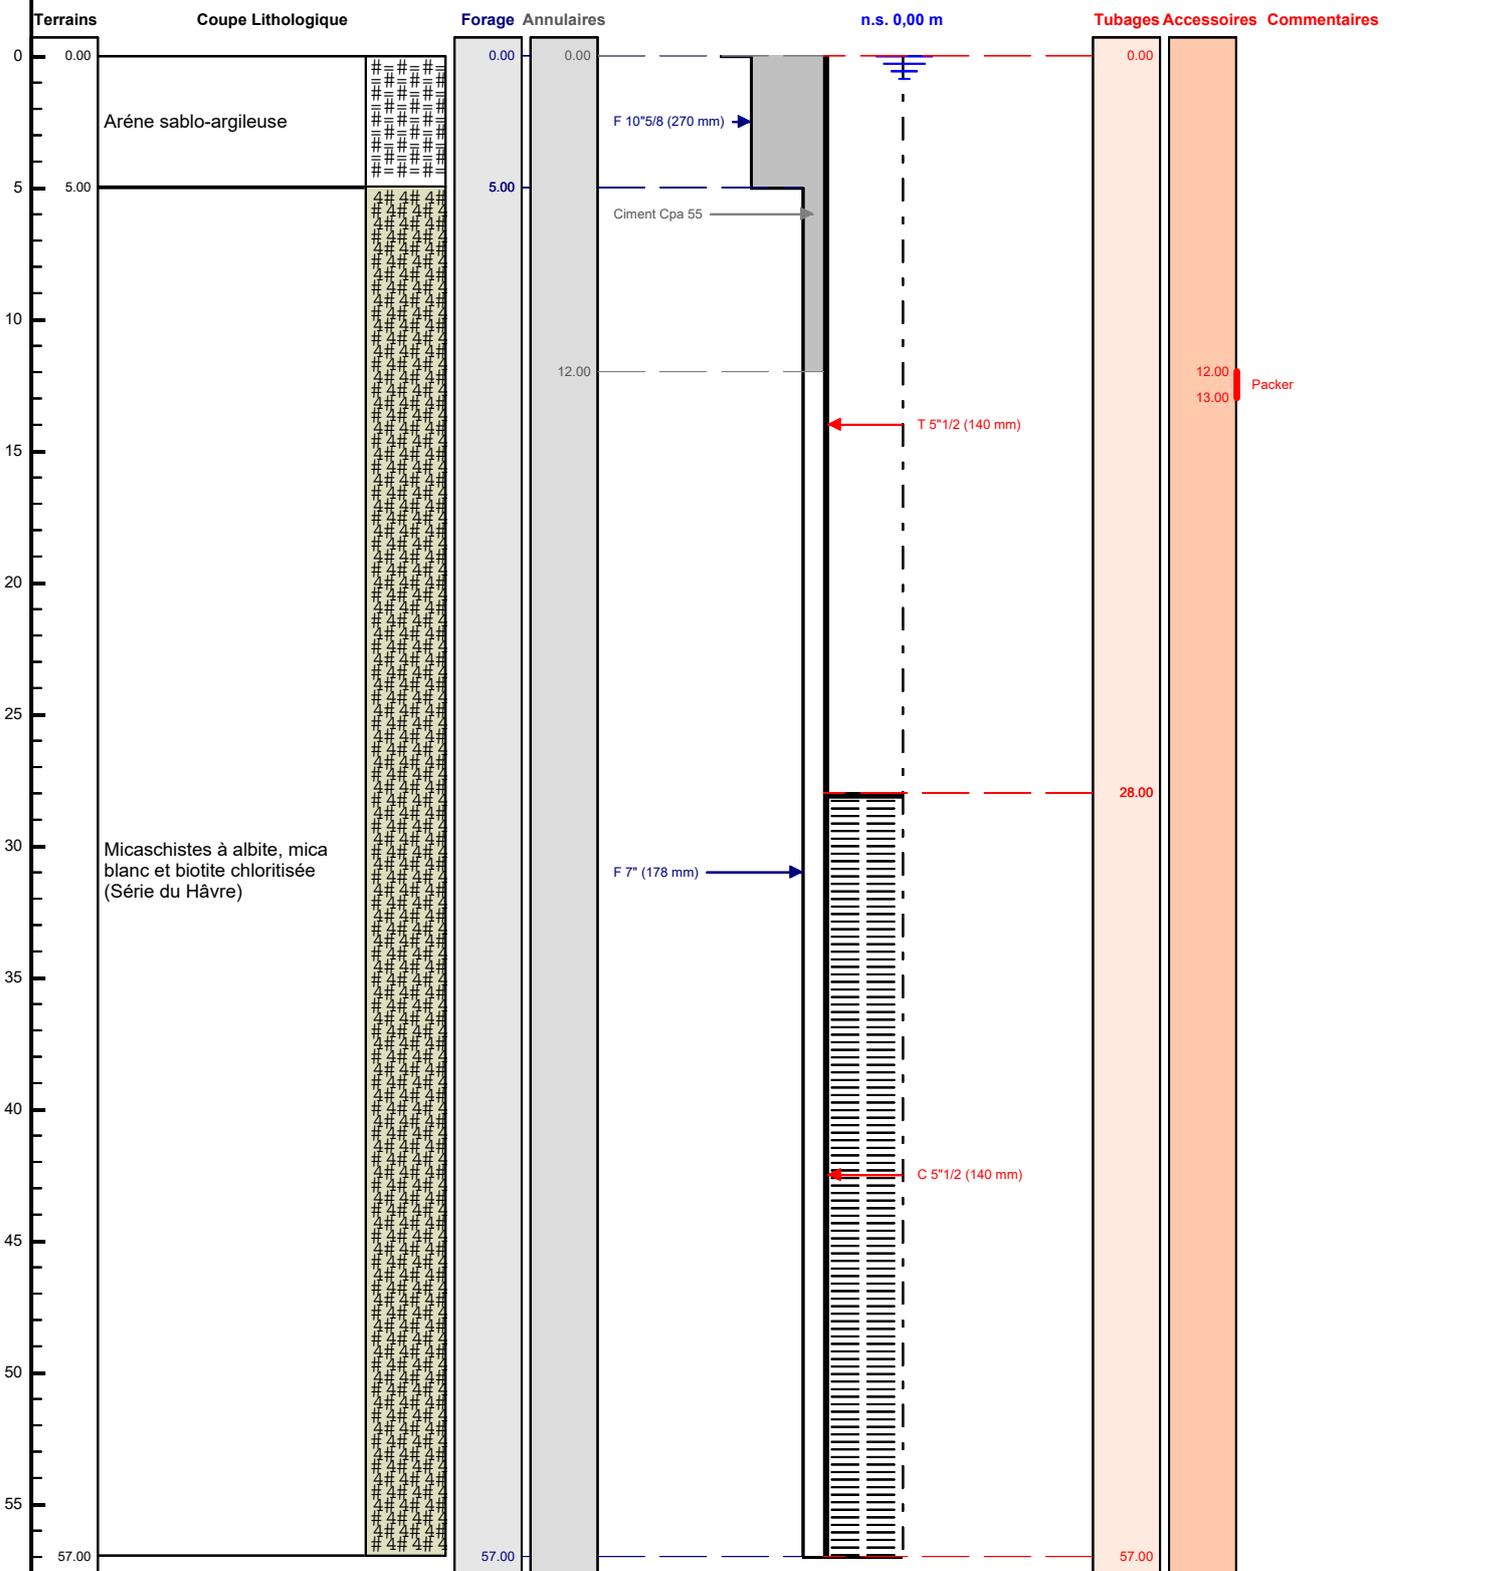

Le ...../...../..... à .....  
 CERTIFIE CONFORME A L'OUVRAGE EXECUTE  
 Tampon et signature du chef d'entreprise