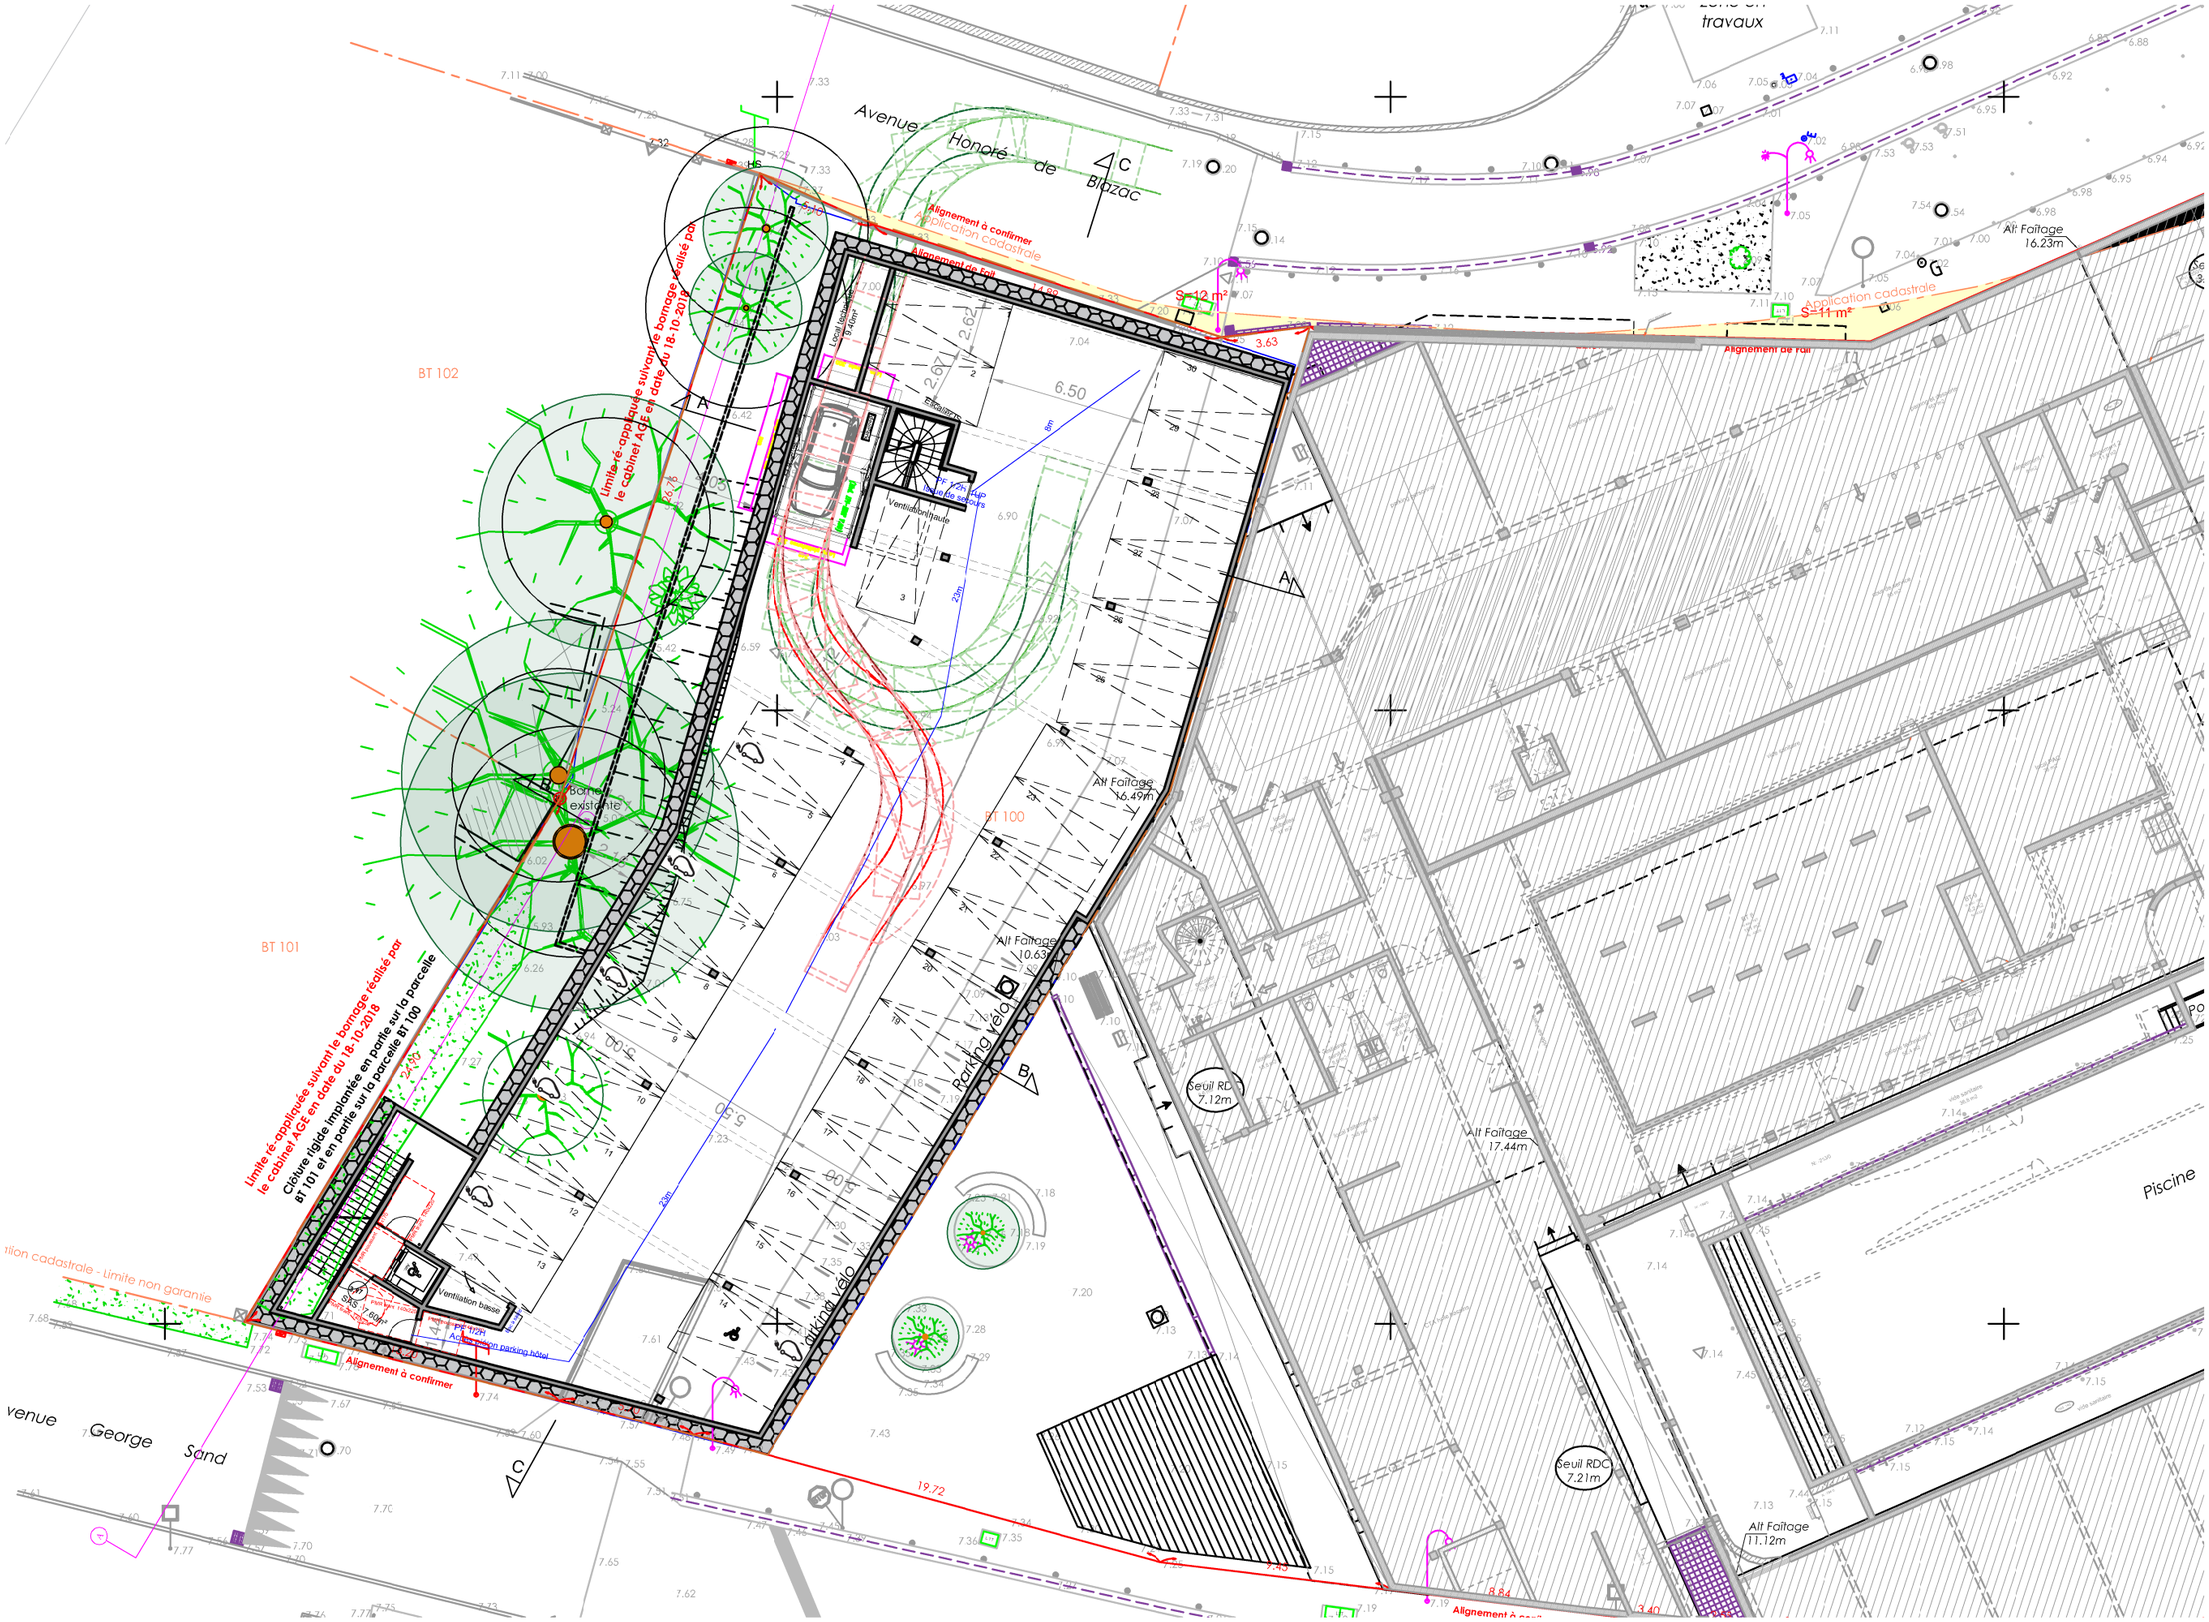

ARTELIA

ASA GIMBERT architectes urbanistes

phytolab paysage > environnement

Mairie La Baule Escoublac	Espaces publics Roches Rouges	R-1	Complementaire PA 23/01/2023 Ech. 1/250