

DOSSIER TECHNIQUE

FORAGE D'EAU

Entreprise:	BONNIER
Client:	NOUZAREDE ALIX La Coutardière 49330 BRISSARTHE
Maître d'oeuvre:	IGEFOR ENVIRONNEMENT 26 le Tertre 35580 GUIGNEN
Exploitant:	NOUZAREDE ALIX La Coutardière 49330 BRISSARTHE

Code National BSS :

N° Déclaration ** :

Police de l'eau * :

* Numéro de déclaration au titre de la police de l'eau

** N° d'enregistrement de déclaration préalable

Lieu de l'ouvrage : La coutardière

49330 BRISSARTHE

<u>Coordonnées :</u>	Longitude	440 604	Latitude	6 742 028	<u>Altitude :</u>	63.00 m
	Zone	Lambert-93 métrique				

Nombre de forages : 1

Date début de l'ouvrage : 01/07/2023

Resp. M. Ouvrage :

Date fin de l'ouvrage : 03/07/2023

Resp. M. Oeuvre :

Machine :

Resp. Chantier :

<u>Date début pompage :</u>	<u>Niveau statique non perturbé :</u>	0.00 m
------------------------------------	--	--------

<u>Date fin de pompage :</u>	<u>Débit Maxi. d'essai :</u>	0.00 m3/h
-------------------------------------	-------------------------------------	-----------

<u>Nombre de nappes identifiées :</u>	<u>Rabattement correspondant :</u>	0.00 m
--	---	--------

Notes :

TRONCONS de L'OUVRAGE

FORAGE D'EAU

Client: NOUZAREDE ALIX
Maître d'oeuvre: IGEFOR ENVIRONNEMENT
Lieu de l'ouvrage : La coutardière
 49330 BRISSARTHE

LITHOLOGIE

De	à	Libellé
0.00	20.00	Cénomanien supérieur : Marnes et sables glauconieux à Ostracées
20.00	40.00	Cénomanien moyen : Sables glauconieux
40.00	70.00	Briovérien : Formation des siltites vertes

FORAGE

De	à	Ø"	Ømm	Mode de forage	Fluide de forage
0.00	70.00	10"	254.00	Rotary	Boue

* Reconnaissance

TUBAGE

De	à	Ø"	Ømm	Epais.	Ecra.	Nature du tubage	Type	Slot	Vide %
0.00	45.00	5"1/2	140.00	0.00		P.v.c.-lisse	Tube-plein		
45.00	65.00	5"1/2	140.00	0.00		P.v.c.-lisse	Crepine fentes		
65.00	70.00	5"1/2	140.00	0.00		P.v.c.-lisse	Tube-plein		

REMPLISSAGE

De	à	Ø"	Ømm	Matériau	Nature	Méthode de pose	Texture	Gra. (mm)	Vol. m3
0.00	40.00	5"1/2	140.00	Ciment	Cpa 55	Sous pression			
40.00	41.00	5"1/2	140.00	Billes-argile	Compactonite				
41.00	70.00	5"1/2	140.00	Gravier	Graviers de loire	Gravitaire	Concasse		

FORAGE D'EAU

Client :

NOUZAREDE ALIX

Maitre d'oeuvre :

IGEFOR ENVIRONNEMENT

Localisation de l'ouvrage :

La coutardière

49330

BRISSARTHE

Travaux réalisés :

du : 01/07/2023 au : 03/07/2023

1/1

Coordonnées de l'ouvrage :

Lambert-93 métrique

Longitude (X):

440 604

Latitude (Y):

6 742 028


Altitude sol (Z):

+63,000 m

Echelle : 1/352

Profondeurs en m au-dessous du repère zéro sol (signe + au-dessus)

Nombre de forages : 1

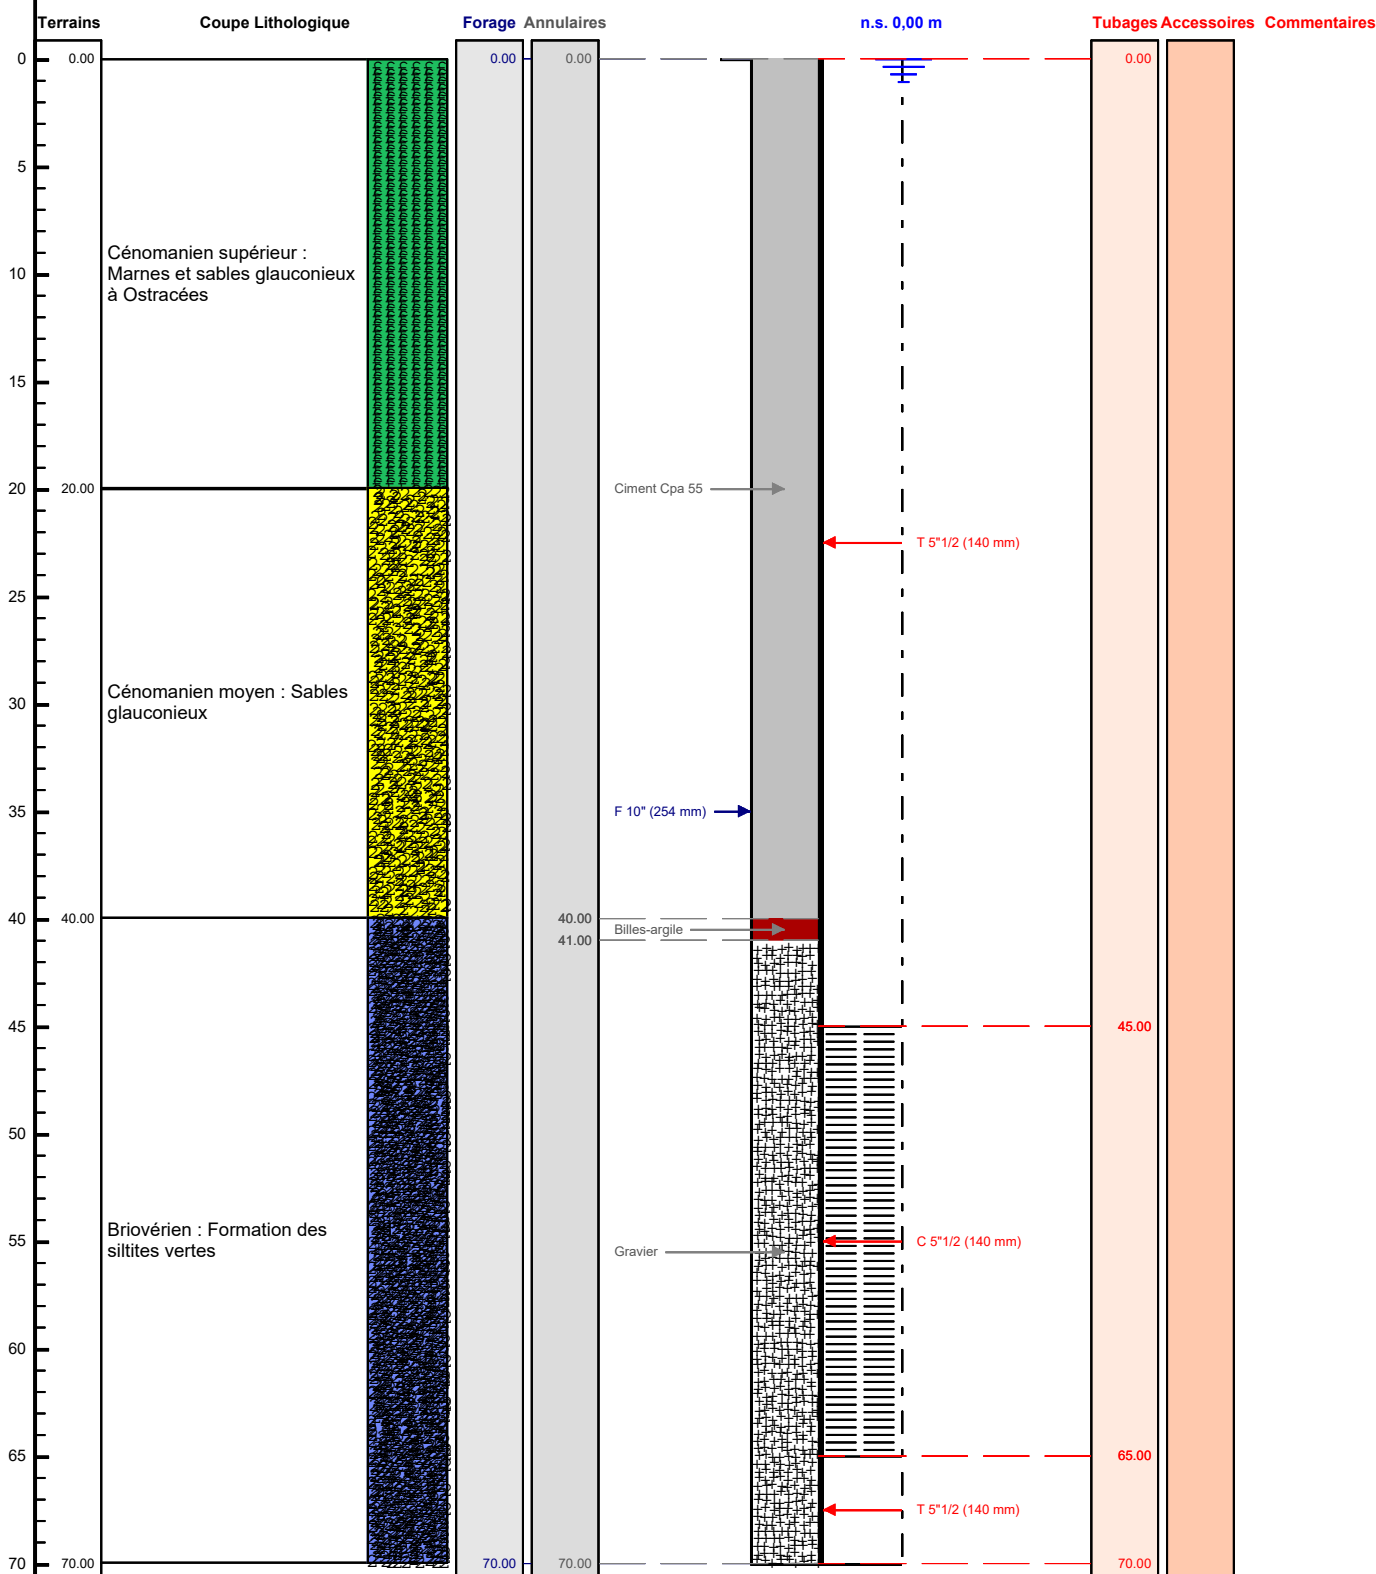

Le/...../..... à

CERTIFIE CONFORME A L'OUVRAGE EXECUTE

Tampon et signature du chef d'entreprise