

# DOSSIER TECHNIQUE

## FORAGE D'EAU

Entreprise:	BONNIER
Client:	FAUVEL JOEL 1 le rocher 53800 CONGRIER
Maître d'oeuvre:	IGEFOR ENVIRONNEMENT 26 le Tertre 35580 GUIGNEN
Exploitant:	FAUVEL JOEL 1 le rocher 53800 CONGRIER

Code National BSS :

N° Déclaration \*\* :

Police de l'eau \* :

\* Numéro de déclaration au titre de la police de l'eau

\*\* N° d'enregistrement de déclaration préalable

**Lieu de l'ouvrage :** 1 le rocher

53800 CONGRIER

<b><u>Coordonnées :</u></b>	<b>Longitude</b>	394 920	<b>Latitude</b>	6 751 401	<b><u>Altitude :</u></b>	65.00	m
	<b>Zone</b>	Lambert-93 métrique					

**Nombre de forages :** 1

**Date début de l'ouvrage :** 15/07/2023

**Resp. M. Ouvrage :**

**Date fin de l'ouvrage :** 16/07/2023

**Resp. M. Oeuvre :**

**Machine :**

**Resp. Chantier :**

**Date début pompage :**

**Niveau statique non perturbé :** 0.00 m

**Date fin de pompage :**

**Débit Maxi. d'essai :** 0.00 m3/h

**Nombre de nappes identifiées :**

**Rabattement correspondant :** 0.00 m

**Notes :**

## TRONCONS de L'OUVRAGE

## FORAGE D'EAU

Client:	FAUVEL JOEL		
Maître d'oeuvre:	IGEFOR ENVIRONNEMENT		
Lieu de l'ouvrage :	1 le rocher		
	53800	CONGRIER	

## LITHOLOGIE

De	à	Libellé
0.00	12.00	Altération gréseuse
12.00	60.00	Ordovicien - Formation de Riadan-Renazé (Caradocien sup.-Ashgillien ?) : siltites ± grossières, micacées, feldspathiques, à niveau

## FORAGE

De	à	Ø"	Ømm	Mode de forage	Fluide de forage
0.00	10.00	10"	254.00	M.f.t.	Air
10.00	60.00	7"	178.00	M.f.t.	Air

\* Reconnaissance

## TUBAGE

De	à	Ø"	Ømm	Epais.	Ecra.	Nature du tubage	Type	Slot	Vide %
0.00	20.00	5"1/2	140.00	0.00		P.v.c.	Tube-plein		
20.00	60.00	5"1/2	140.00	0.00		P.v.c.	Crepine fentes	1.00	

## REMPLISSAGE

De	à	Ø"	Ømm	Matériau	Nature	Méthode de pose	Texture	Gra. (mm)	Vol. m3
0.00	10.00	5"1/2	140.00	Ciment	Clk	Sous pression			

## ACCESSOIRE

De	à	Type d'accessoire
10.00	10.00	Packer

FORAGE D'EAU

Client :

FAUVEL JOEL

Maitre d'oeuvre :

IGEFOR ENVIRONNEMENT

Localisation de l'ouvrage :

1 le rocher  
53800 CONGRIER

Travaux réalisés :  
du : 15/07/2023 au : 16/07/2023

1/1


Coordonnées de l'ouvrage :

Lambert-93 métrique  
Longitude (X): 394 920  
Latitude (Y): 6 751 401  
Altitude sol (Z): +65,000 m

Echelle : 1/302

Profondeurs en m au-dessous du repère zéro sol (signe + au-dessus)

Nombre de forages : 1

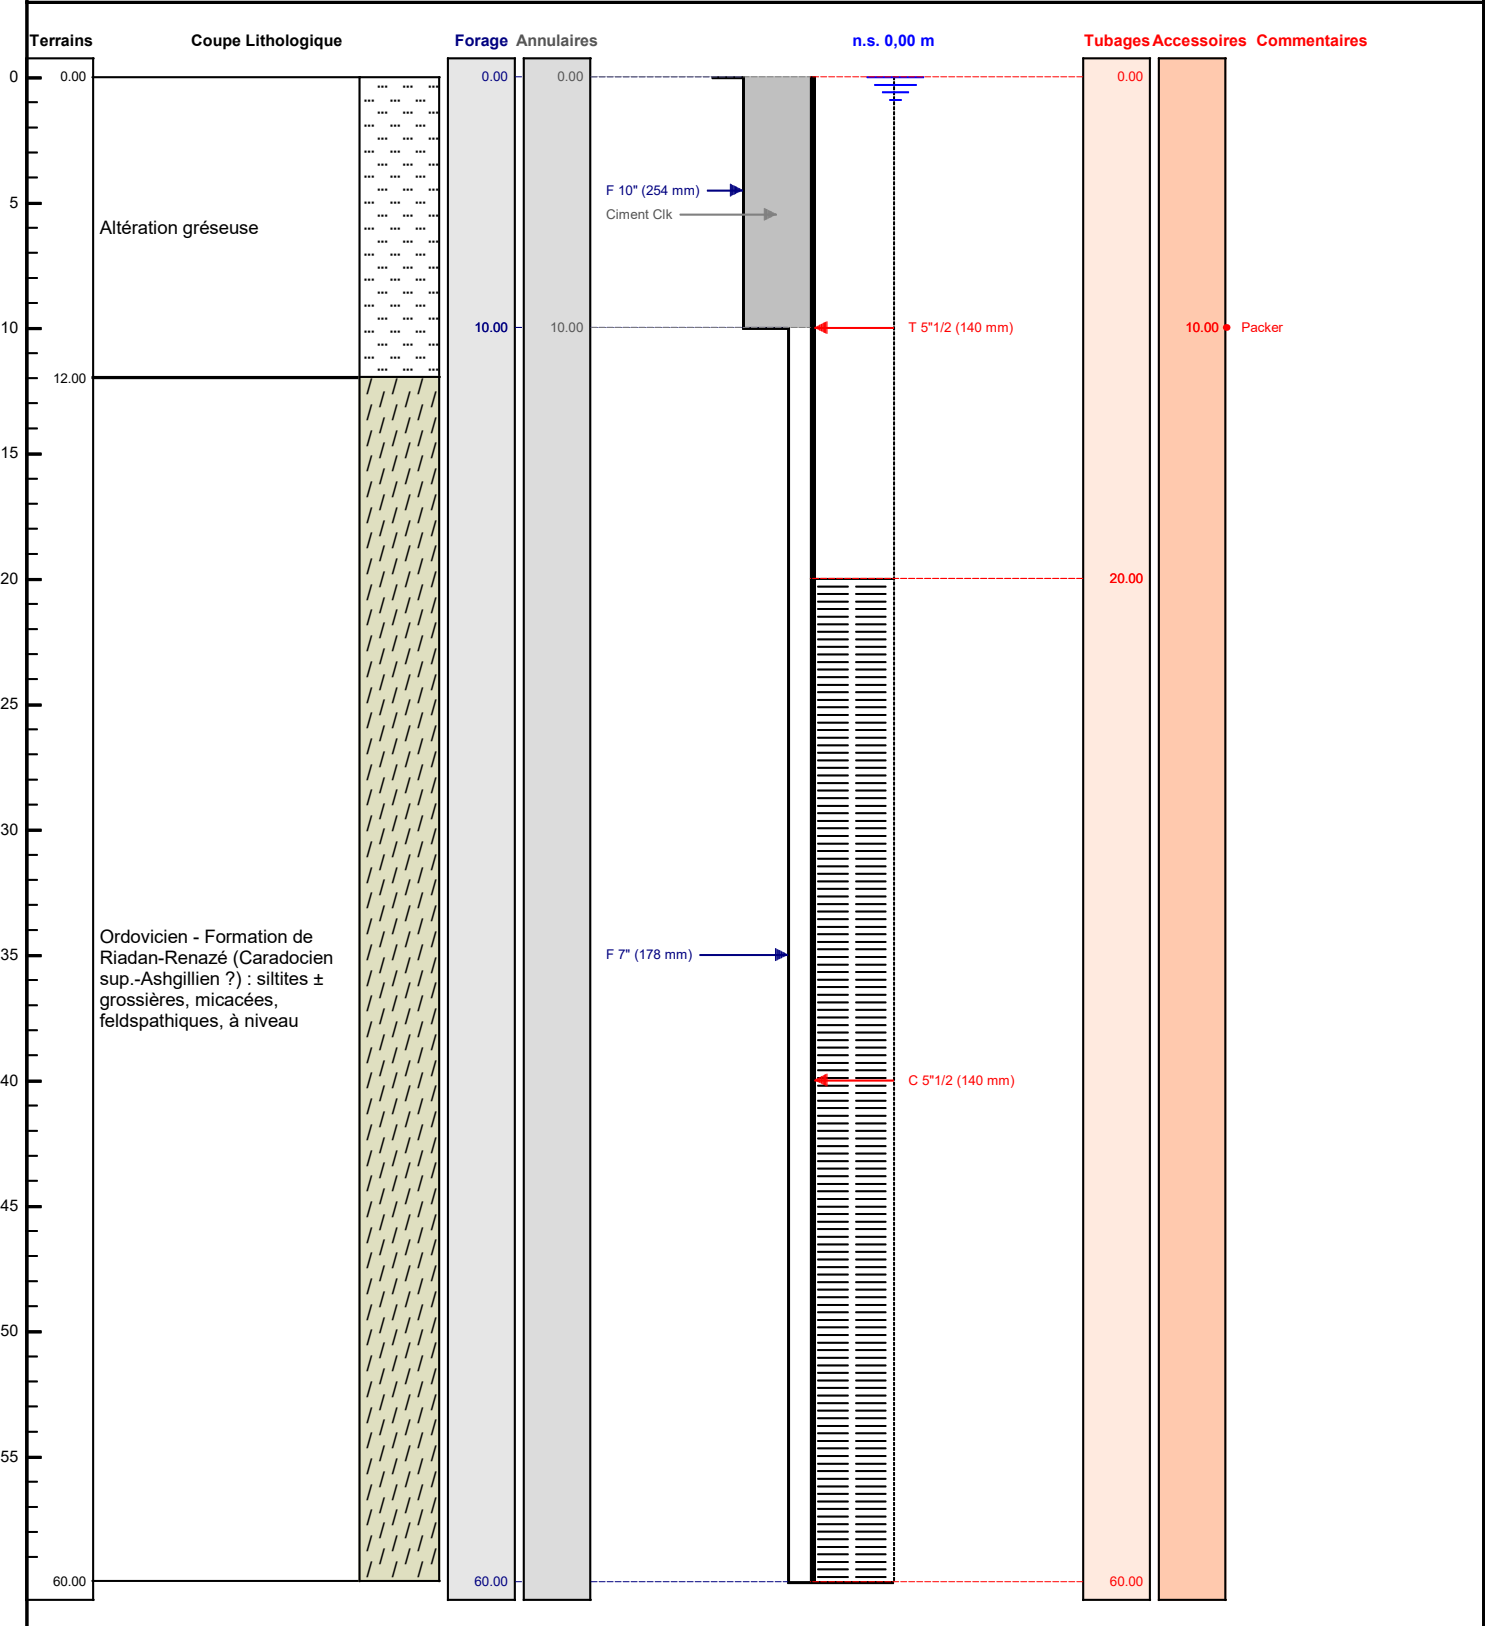

Le ...../...../..... à .....  
CERTIFIE CONFORME A L'OUVRAGE EXECUTE  
Tampon et signature du chef d'entreprise