

DOSSIER TECHNIQUE

FORAGE

Entreprise:	BONNIER FORAGES
Client:	SCEA LA POMMERAIE La Pommeraie 49440 CHALLAIN LA POTHERIE
Maître d'oeuvre:	IGEFOR 35580 GUIGNEN
Exploitant:	SCEA LA POMMERAIE La Pommeraie 49440 CHALLAIN LA POTHERIE

Code National BSS :

N° Déclaration ** :

Police de l'eau * :

* Numéro de déclaration au titre de la police de l'eau

** N° d'enregistrement de déclaration préalable

Lieu de l'ouvrage : La Pommeraie
49440 CHALLAIN LA POTHERIE

Coordonnées : **Longitude** 391 187 **Latitude** 6 735 622 **Altitude :** 84.00 m
Zone Lambert-93 métrique

Nombre de forages : 1

Date début de l'ouvrage : 01/10/2023 **Resp. M. Ouvrage :**

Date fin de l'ouvrage : 02/10/2023 **Resp. M. Oeuvre :**

Machine : ECOFORE 903 **Resp. Chantier :**

Date début pompage : **Niveau statique non perturbé :** 0.00 m

Date fin de pompage : **Débit Maxi. d'essai :** 0.00 m3/h

Nombre de nappes identifiées : **Rabattement correspondant :** 0.00 m

Notes :

TRONCONS de L'OUVRAGE

FORAGE

Client:	SCEA LA POMMERAIE
Maître d'oeuvre:	IGEFOR
Lieu de l'ouvrage :	La Pommeraie
	49440 CHALLAIN LA POTHERIE

LITHOLOGIE

De	à	Libellé
0.00	10.00	Formations de Pont-Réean : siltites vertes à violacées
10.00	100.00	BRIOVERIEN du domaine centre-armoricain : siltites, argilites et alternances schisto-gréseuses

FORAGE

De	à	Ø"	Ømm	Mode de forage	Fluide de forage
0.00	10.00	10"	254.00	M.f.t.	Air
10.00	100.00	7"	178.00	M.f.t.	Air

* Reconnaissance

TUBAGE

De	à	Ø"	Ømm	Epais.	Ecra.	Nature du tubage	Type	Slot	Vide %
0.00	30.00	5"1/2	140.00	0.00		P.v.c.	Tube-plein		
30.00	90.00	5"1/2	140.00	0.00		P.v.c.	Crepine fentes		
90.00	100.00	5"1/2	140.00	0.00		P.v.c.	Tube-plein		

REMPLISSAGE


De	à	Ø"	Ømm	Matériau	Nature	Méthode de pose	Texture	Gra. (mm)	Vol. m3
0.00	12.00	5"1/2	140.00	Ciment	Cpa 55	Sous pression			

		FORAGE		Travaux réalisés : du : 01/10/2023 au : 02/10/2023	
Client :	SCEA LA POMMERAIE		Coordonnées de l'ouvrage : Lambert-93 métrique Longitude (X): 391 187 Latitude (Y): 6 735 622 Altitude sol (Z): +84,000 m		
Maitre d'oeuvre :	IGEFOR				
Localisation de l'ouvrage :	La Pommeraie				
	49440	CHALLAIN LA POTHERIE			

Echelle : 1/503

Profondeurs en m au-dessous du repère zéro sol (signe + au-dessus)

Nombre de forages : 1

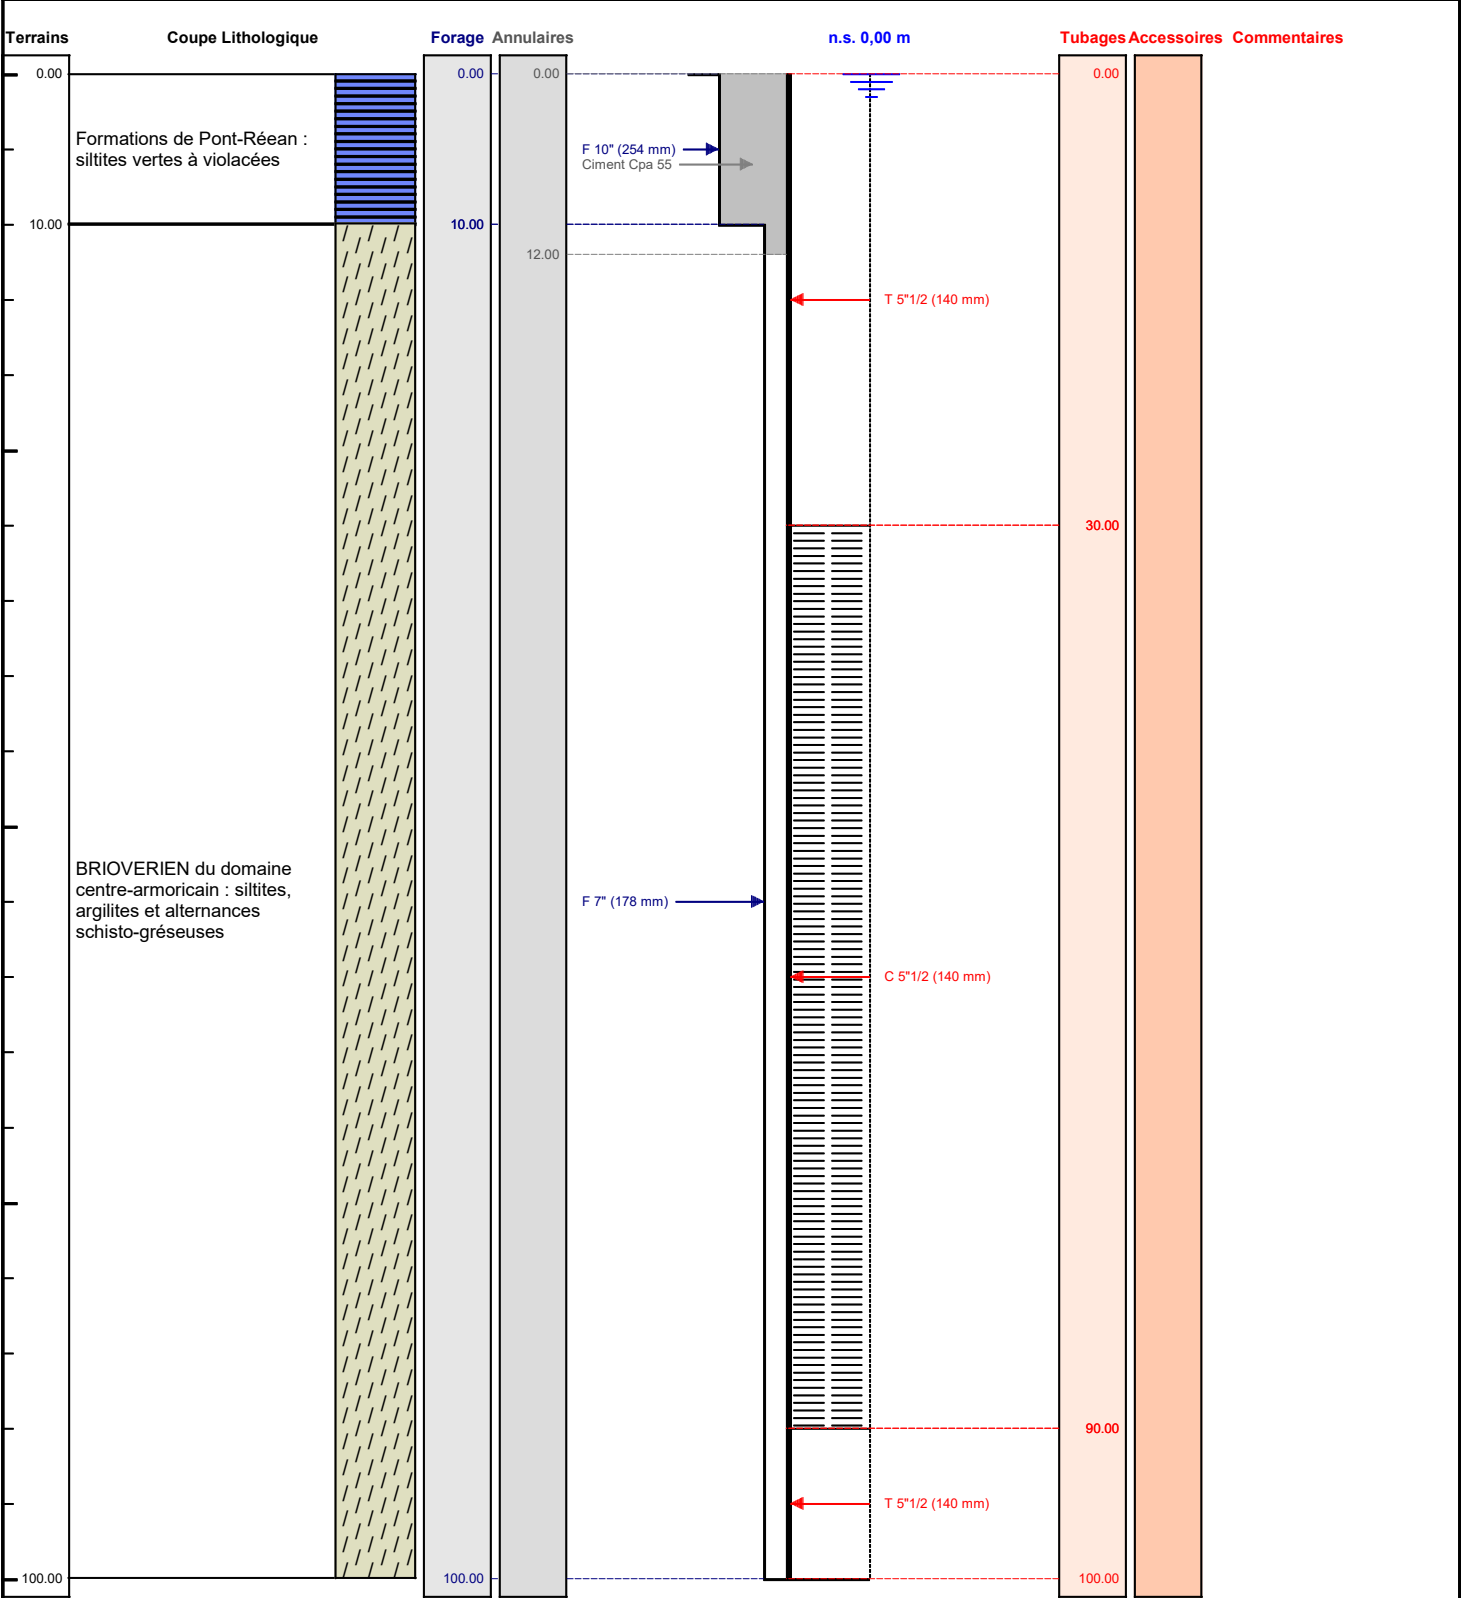

Le/...../..... à

CERTIFIE CONFORME A L'OUVRAGE EXECUTE

Tampon et signature du chef d'entreprise