

# DOSSIER TECHNIQUE

## FORAGE D'EAU

Entreprise:	AQUASSYS
Client:	EI RONDEAU CLAUDE Beau Coudray 53440 ARON
Maître d'oeuvre:	IGEFOR ENVIRONNEMENT 26 le Tertre 35580 GUIGNEN
Exploitant:	EI RONDEAU CLAUDE Beau Coudray 53440 ARON

Code National BSS :

N° Déclaration \*\* :

Police de l'eau \* :

\* Numéro de déclaration au titre de la police de l'eau

\*\* N° d'enregistrement de déclaration préalable

**Lieu de l'ouvrage :** Le grand messé  
53440 ARON

**Coordonnées :** Longitude 437 842 Latitude 6 808 982 **Altitude :** 136.00 m  
Zone Lambert-93 métrique

**Nombre de forages :** 1

**Date début de l'ouvrage :** 15/10/2023

**Resp. M. Ouvrage :**

**Date fin de l'ouvrage :** 15/10/2023

**Resp. M. Oeuvre :**

**Machine :**

**Resp. Chantier :**

**Date début pompage :**

**Niveau statique non perturbé :** 0.00 m

**Date fin de pompage :**

**Débit Maxi. d'essai :** 0.00 m3/h

**Nombre de nappes identifiées :**

**Rabattement correspondant :** 0.00 m

**Notes :**

## TRONCONS de L'OUVRAGE

## FORAGE D'EAU

Client: EI RONDEAU CLAUDE

Maître d'oeuvre: IGEFOR ENVIRONNEMENT

Lieu de l'ouvrage : Le grand messé

53440 ARON

## LITHOLOGIE

De	à	Libellé
0.00	10.00	Cénomano-Tertiaire (Cénomanien à Pliocène) : sables, graviers, galets, argiles et indurations ferrugineuses (Cénomanien inférieur)
10.00	110.00	Néoprotérozoïque supérieur - Magmatisme acide (granite hyperalumineux sodi-potassiques à bioite et cordiérite) :

## FORAGE

De	à	Ø"	Ømm	Mode de forage	Fluide de forage
0.00	12.00	10"5/8	270.00	M.f.t.	Air
12.00	110.00	6"1/2	165.00	M.f.t.	Air

\* Reconnaissance

## TUBAGE

De	à	Ø"	Ømm	Epais.	Ecra.	Nature du tubage	Type	Slot	Vide %
0.00	30.00	4"7/8	125.00	0.00		P.v.c.	Tube-plein		
30.00	100.00	4"7/8	125.00	0.00		P.v.c.	Crepine fentes	1.00	
100.00	110.00	4"7/8	125.00	0.00		P.v.c.	Crepine fentes	1.00	

## REEMPLISSAGE

De	à	Ø"	Ømm	Matériau	Nature	Méthode de pose	Texture	Gra. (mm)	Vol. m3
0.00	12.00	4"7/8	125.00	Ciment	Cpa 55	Sous pression			

## ACCESSOIRE


De	à	Type d'accessoire
12.00	12.00	Packer

FORAGE D'EAU

Client : EI RONDEAU CLAUDE  
Maitre d'oeuvre : IGEFOR ENVIRONNEMENT  
Localisation de l'ouvrage : Le grand messé  
53440 ARON

Travaux réalisés : 11/1  
du : 15/10/2023 au : 15/10/2023  
Coordonnées de l'ouvrage :  
Lambert-93 métrique  
Longitude (X): 437 842  
Latitude (Y): 6 808 982  
Altitude sol (Z): +136,000 m

Echelle : 1/553 Profondeurs en m au-dessous du repère zéro sol (signe + au-dessus) Nombre de forages : 1

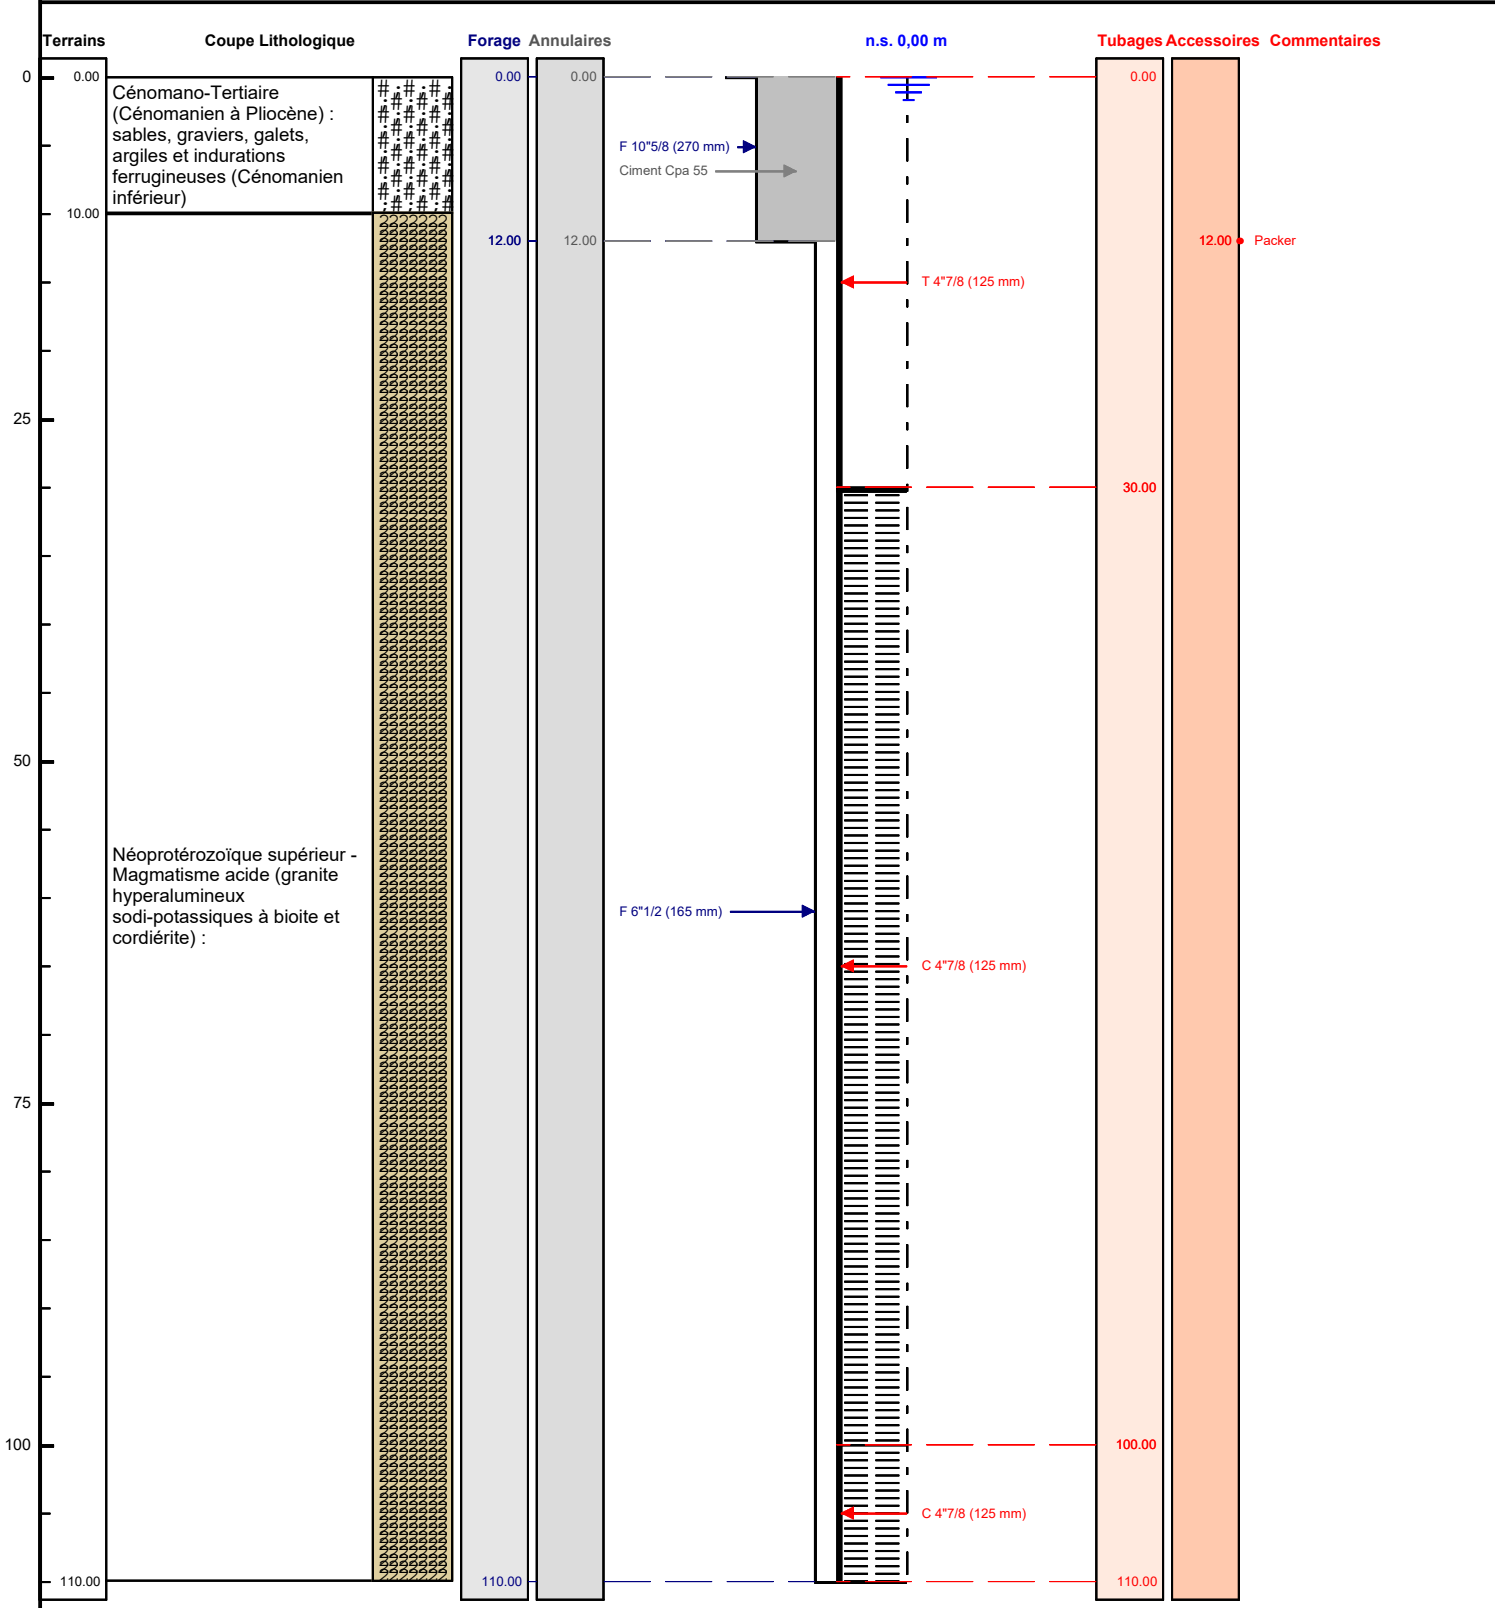

Le ...../...../..... à .....  
CERTIFIE CONFORME A L'OUVRAGE EXECUTE  
Tampon et signature du chef d'entreprise