

DOSSIER TECHNIQUE

FORAGE D'EAU

Entreprise:	GEOFOR
Client:	AUDION STEPAHNE La lande de cétrais 44170 NOZAY
Maître d'oeuvre:	IGEFOR ENVIRONNEMENT 26 le Tertre 35580 GUIGNEN
Exploitant:	AUDION STEPAHNE La lande de cétrais 44170 NOZAY

Code National BSS :

N° Déclaration ** :

Police de l'eau * :

* Numéro de déclaration au titre de la police de l'eau

** N° d'enregistrement de déclaration préalable

Lieu de l'ouvrage : La Lande de cétrais
44170 NOZAY

Coordonnées : **Longitude** 356 295 **Latitude** 6 732 295 **Altitude :** 21.00 m
Zone Lambert-93 métrique

Nombre de forages : 1

Date début de l'ouvrage : 01/12/2023

Resp. M. Ouvrage :

Date fin de l'ouvrage : 03/12/2024

Resp. M. Oeuvre :

Machine :

Resp. Chantier :

Date début pompage : **Niveau statique non perturbé :** 0.00 m

Date fin de pompage : **Débit Maxi. d'essai :** 0.00 m3/h

Nombre de nappes identifiées : **Rabattement correspondant :** 0.00 m

Notes :

TRONCONS de L'OUVRAGE

FORAGE D'EAU

Client: AUDION STEPAHNE

Maître d'oeuvre: IGEFOR ENVIRONNEMENT

Lieu de l'ouvrage : La Lande de cétrais

44170 NOZAY

LITHOLOGIE

De	à	Libellé
0.00	3.00	Holocène : Alluvions sablo-limoneuses parfois graveleuses
3.00	60.00	Cambro-Trémadocien? : Alternances d'argilites noires ou bigarrées de quartzites blancs à quartz étirés et de grès séricitiques

FORAGE

De	à	Ø"	Ømm	Mode de forage	Fluide de forage
0.00	10.00	10"	254.00	M.f.t.	Air
10.00	60.00	6"1/2	165.00	M.f.t.	Air

* Reconnaissance

TUBAGE

De	à	Ø"	Ømm	Epais.	Ecra.	Nature du tubage	Type	Slot	Vide %
0.00	30.00	4"7/8	125.00	0.00		P.v.c.-lisse	Tube-plein		
30.00	60.00	4"7/8	125.00	0.00		P.v.c.-lisse	Crepine fentes		

REPLISSAGE

De	à	Ø"	Ømm	Matériau	Nature	Méthode de pose	Texture	Gra. (mm)	Vol. m3
0.00	10.00	4"7/8	125.00	Ciment	Cpa 55	Sous pression			

FORAGE D'EAU

Travaux réalisés :

1/1

du : 01/12/2023 au : 03/12/2024

Client :

AUDION STEPAHNE

Maitre d'oeuvre :

IGEFOR ENVIRONNEMENT

Localisation de l'ouvrage :

La Lande de cétrais

44170 NOZAY

Coordonnées de l'ouvrage :

Lambert-93 métrique

Longitude (X):

356 295

Latitude (Y):

6 732 295


Altitude sol (Z):

+21,000 m

Echelle : 1/302

Profondeurs en m au-dessous du repère zéro sol (signe + au-dessus)

Nombre de forages : 1

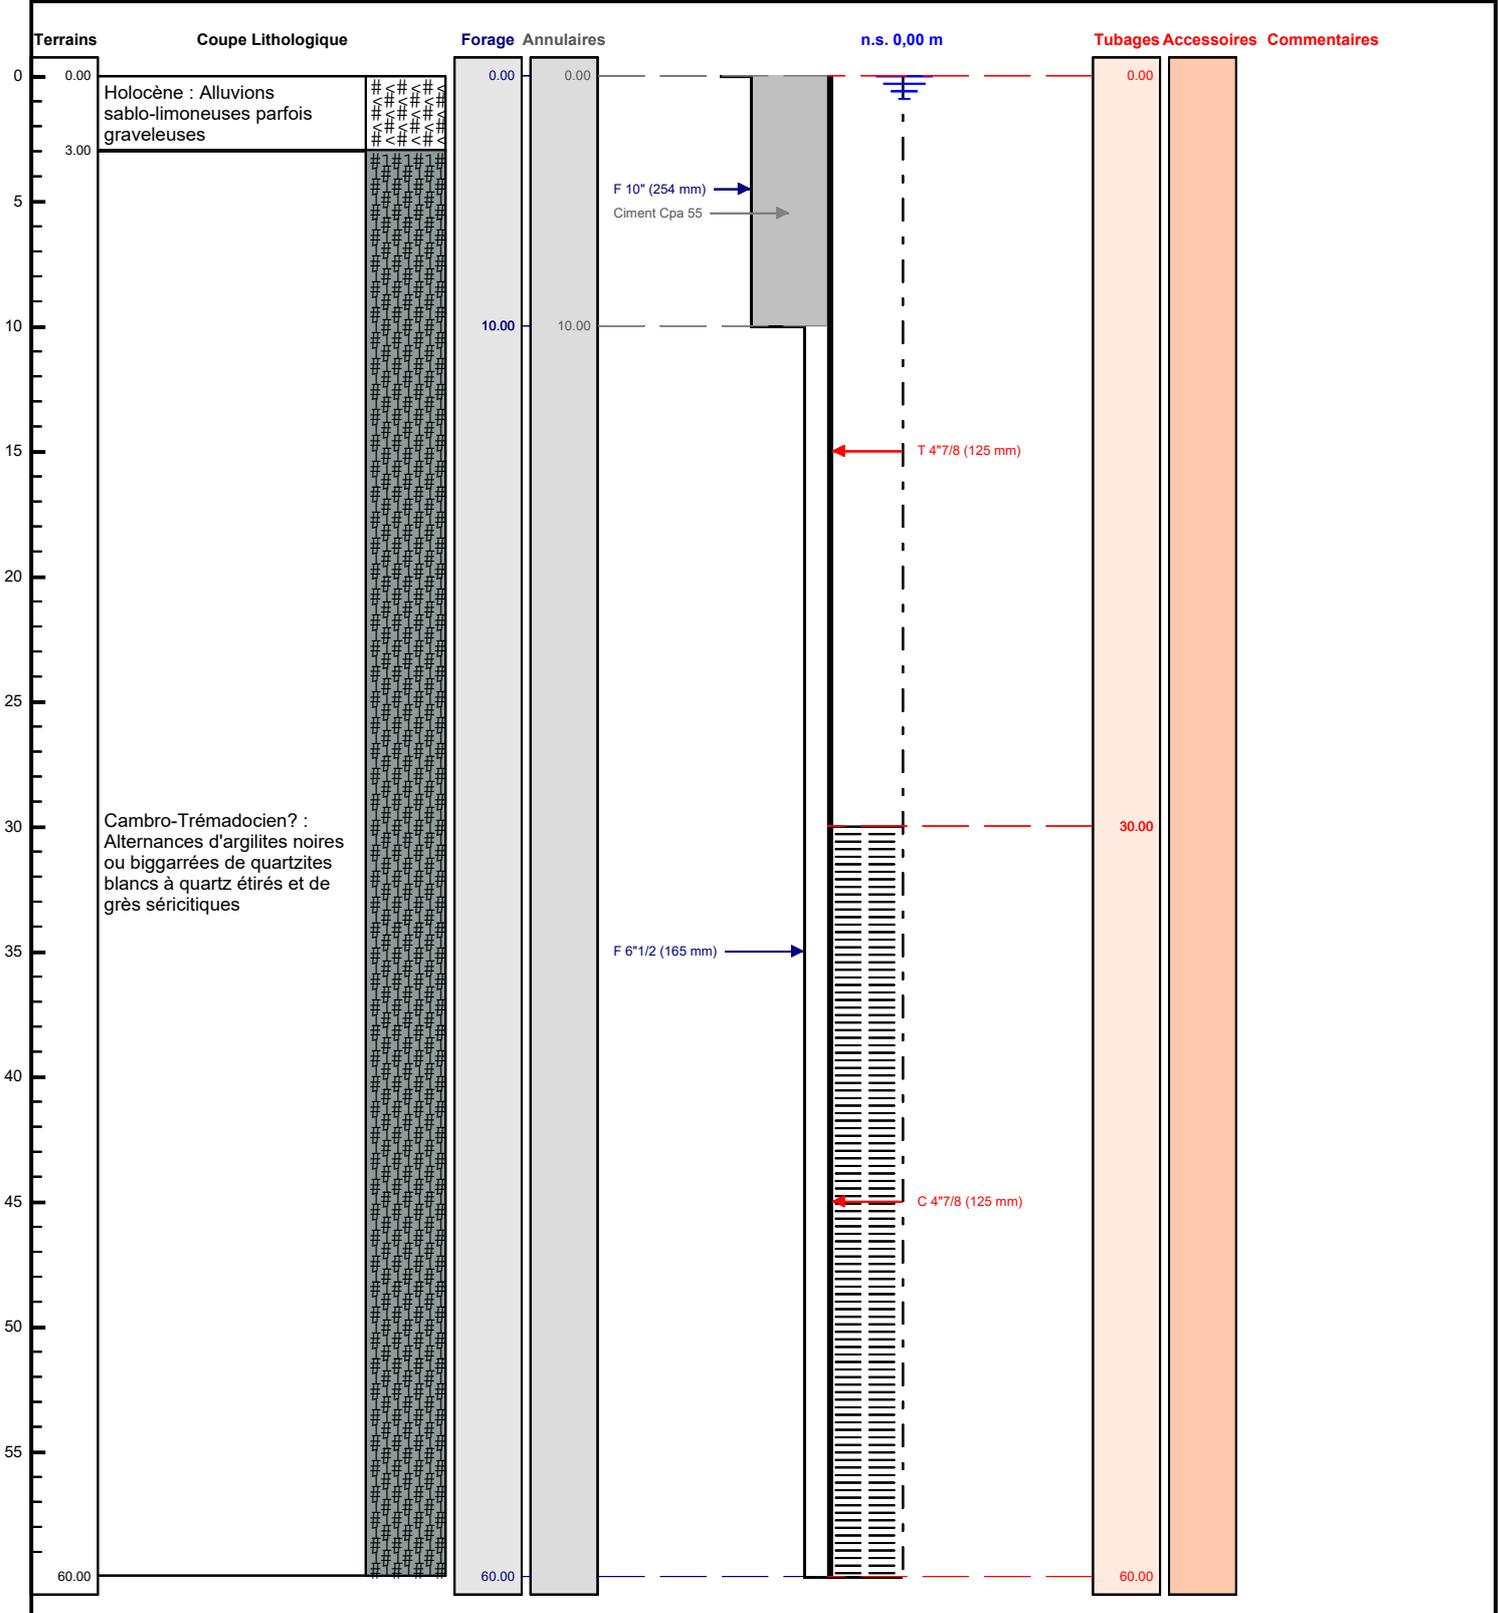

Le/...../..... à
 CERTIFIE CONFORME A L'OUVRAGE EXECUTE
 Tampon et signature du chef d'entreprise