

FORAGE D'EAU

Entreprise:	BONNIER
Client:	RAGUIN FREDERIC 2 la bosse de Landes 44810 HERIC
Maître d'oeuvre:	IGEFOR ENVIRONNEMENT 26 le Tertre 35580 GUIGNEN
Exploitant:	RAGUIN FREDERIC 2 la bosse de Landes 44810 HERIC

N° Déclaration ** :

Police de l'eau * :

* Numéro de déclaration au titre de la police de l'eau

** N° d'enregistrement de déclaration préalable

Lieu de l'ouvrage : 2 la bosse des landes
44810 HERIC

Coordonnées : **Longitude** 349 277 **Latitude** 6 710 360 **Altitude :** 43.00 m

Zone Lambert-93 métrique

Nombre de forages : 1

Date début de l'ouvrage : 01/02/2024

Resp. M. Ouvrage :

Date fin de l'ouvrage : 02/02/2024

Resp. M. Oeuvre :

Machine :

Resp. Chantier :

Date début pompage :

Niveau statique non perturbé : 0.00 m

Date fin de pompage :

Débit Maxi. d'essai : 0.00 m3/h

Nombre de nappes identifiées :

Rabatement correspondant : 0.00 m

Notes :

TRONCONS de L'OUVRAGE

FORAGE D'EAU

Client: RAGUIN FREDERIC

Maître d'oeuvre: IGEFOR ENVIRONNEMENT

Lieu de l'ouvrage : 2 la bosse des landes

44810 HERIC

LITHOLOGIE

De	à	Libellé
0.00	12.00	Altération gréseuse
12.00	60.00	Micaschistes albitiques à mica blanc, chlorite et localement grenat (série de Mauves-sur-Loire)

FORAGE

De	à	Ø"	Ømm	Mode de forage	Fluide de forage
0.00	10.00	10"	254.00	M.f.t.	Air
10.00	60.00	7"	178.00	M.f.t.	Air

* Reconnaissance

TUBAGE

De	à	Ø"	Ømm	Epais.	Ecra.	Nature du tubage	Type	Slot	Vide %
0.00	20.00	5"1/2	140.00	0.00		P.v.c.	Tube-plein		
20.00	60.00	5"1/2	140.00	0.00		P.v.c.	Crepine fentes	1.00	

REMPLISSAGE

De	à	Ø"	Ømm	Matériau	Nature	Méthode de pose	Texture	Gra. (mm)	Vol. m3
0.00	10.00	5"1/2	140.00	Ciment	Clk	Sous pression			

ACCESSOIRE

De	à	Type d'accessoire
10.00	10.00	Packer

FORAGE D'EAU

Client :
Maitre d'oeuvre :
Localisation de l'ouvrage :
44810 HERIC


RAGUIN FREDERIC
IGEFOR ENVIRONNEMENT
2 la bosse des landes

Travaux réalisés :
du : 01/02/2024 au : 02/02/2024
Coordonnées de l'ouvrage :
Lambert-93 métrique
Longitude (X):
Latitude (Y):
Altitude sol (Z):

1\1

349 277
6 710 360
+43,000 m

Echelle : 1/302 Profondeurs en m au-dessous du repère zéro sol (signe + au-dessus) Nombre de forages : 1

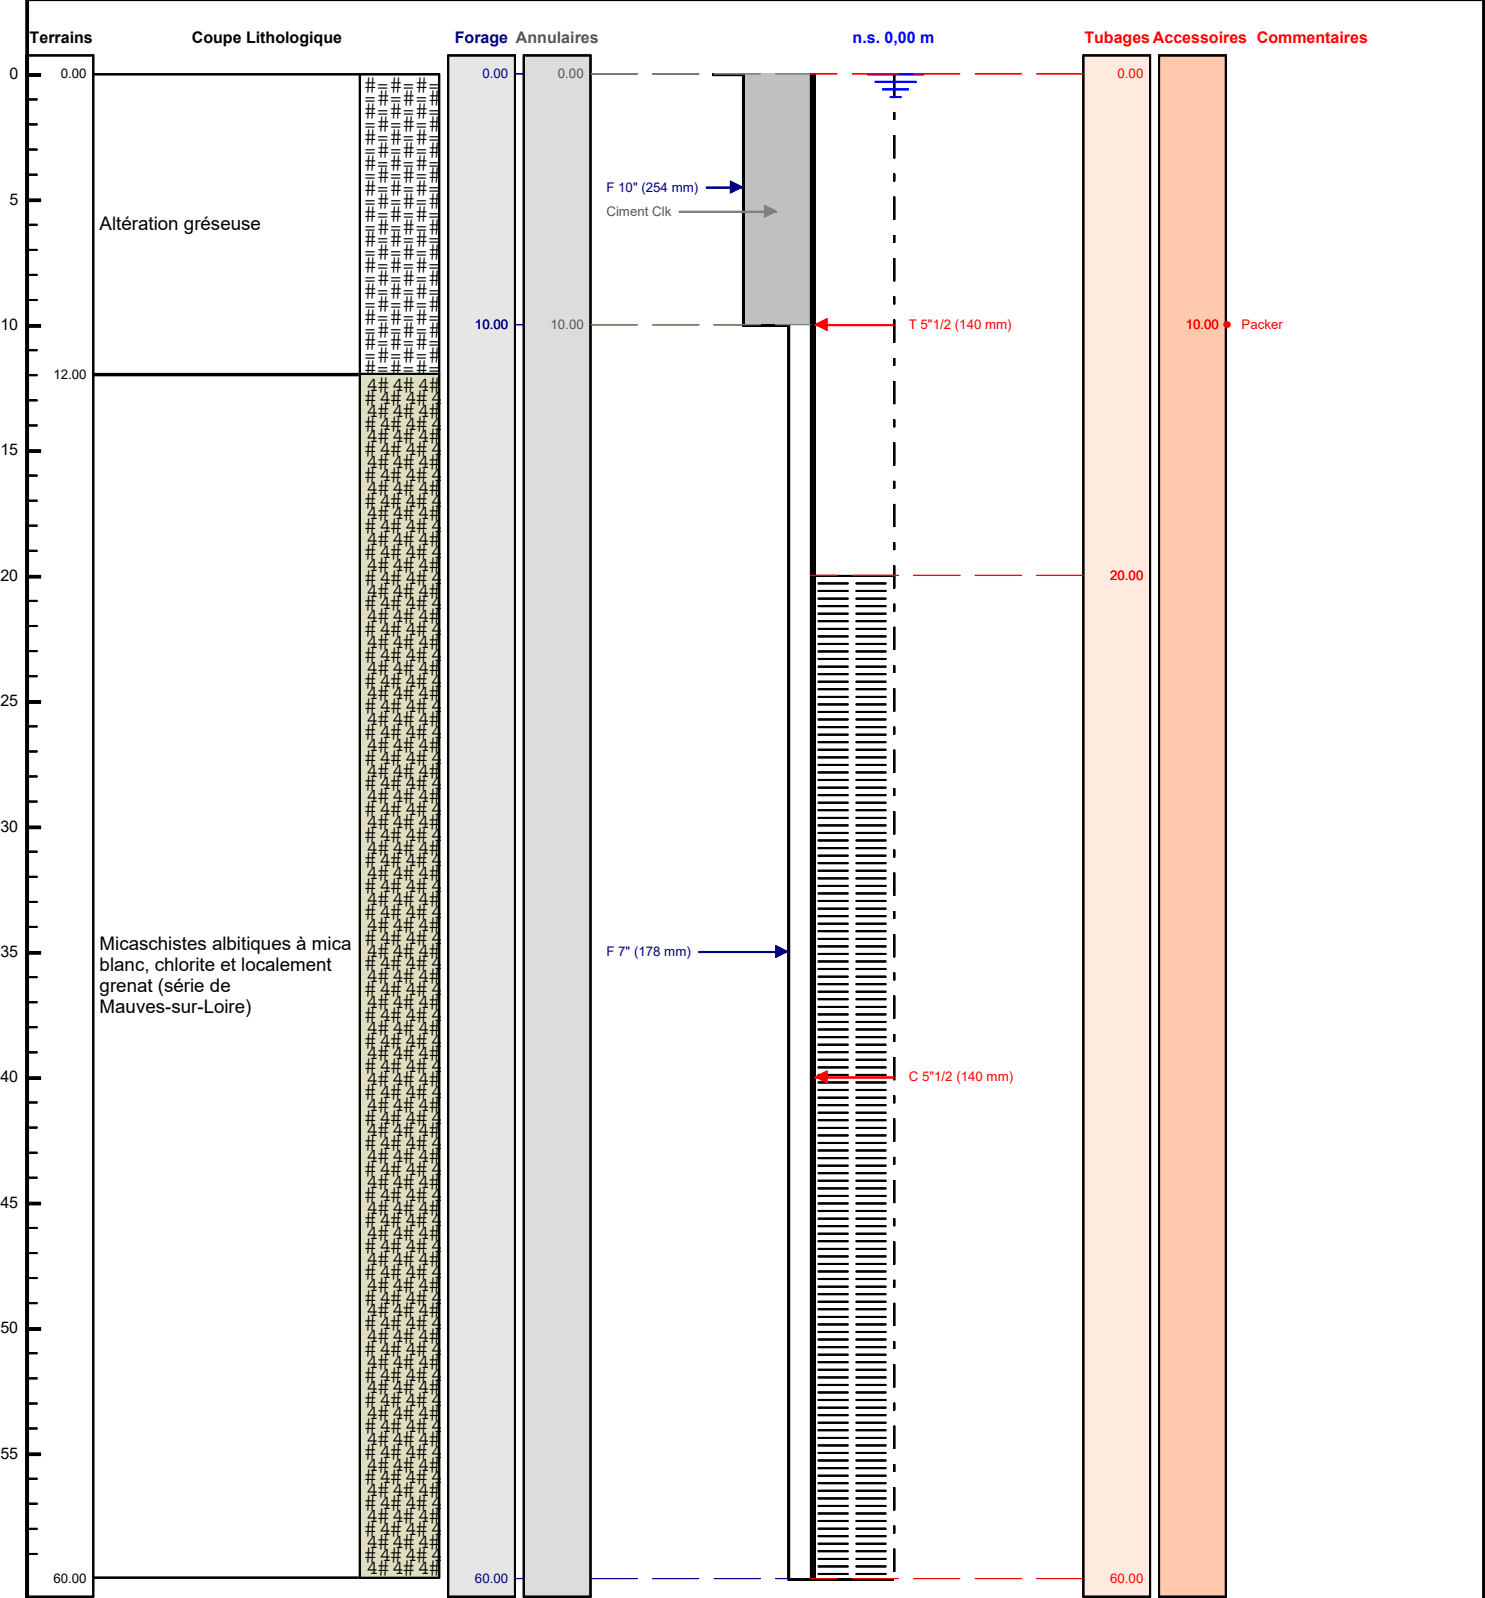

Le/...../..... à
CERTIFIE CONFORME A L'OUVRAGE EXECUTE
Tampon et signature du chef d'entreprise