


PLAN DE MASSE ACTUEL

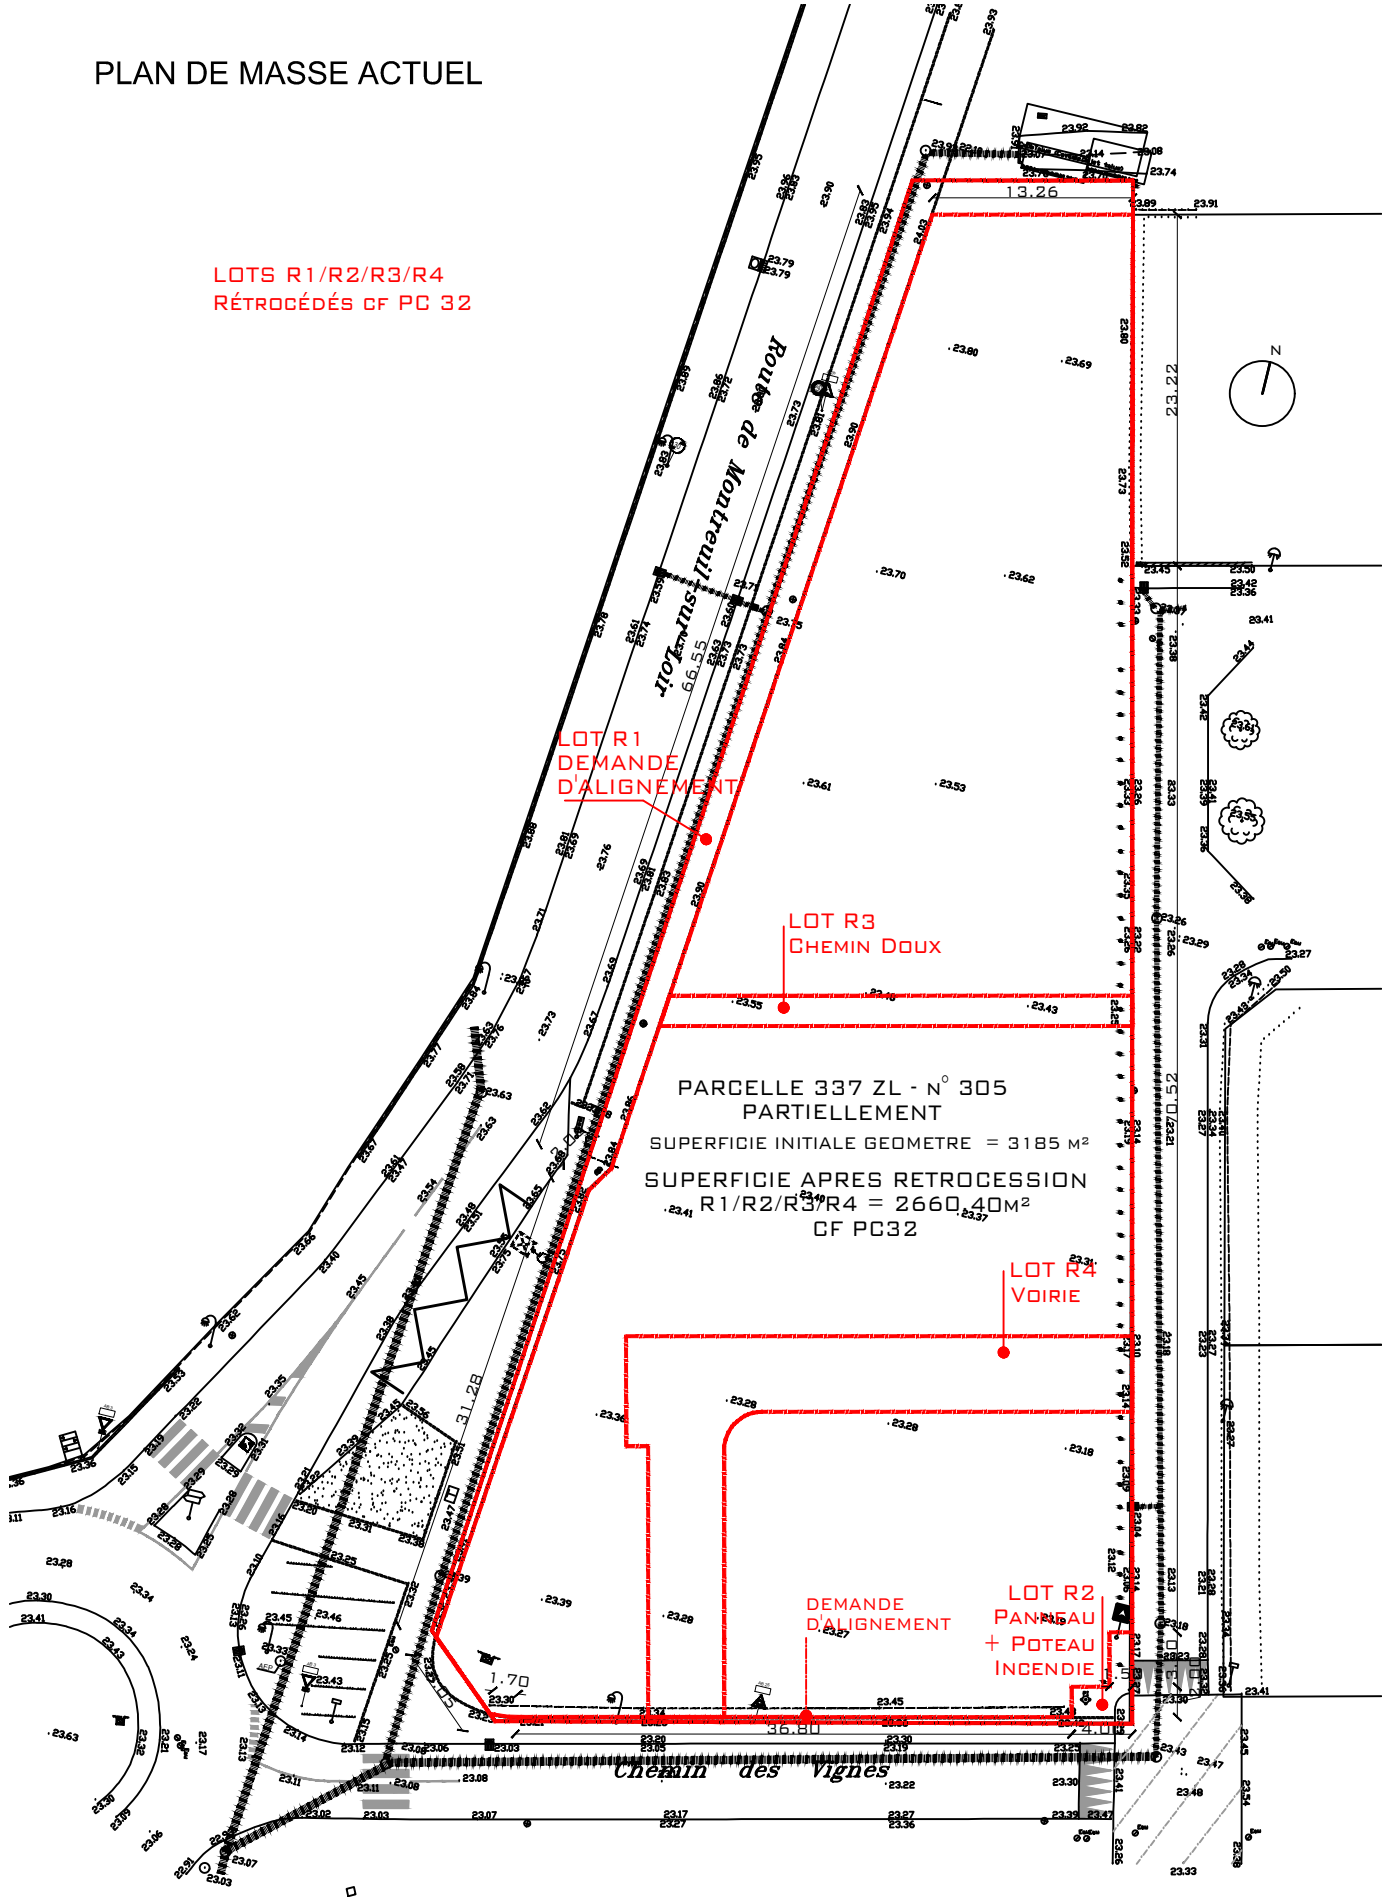

PLAN DE MASSE FUTUR

