

## ZA LES EGLANTIERS 2

## PA3 PLAN DE L'ETAT ACTUEL

DOSSIER	L22072
Référence AUTOCAD	L22072.DWG
Référence PLAN	L22072-PA3.PDF
Planimétrie	RGF93-CC47
Nivellement	NGF-IGN69

Echelle : 1/500

Indice	Date	Dessinateur	Vérificateur	Modifications
A	23/05/2023	L. GERFAUD	V. CHAILLOU	-



Verstrada  
URBANISME & PAYSAGE


46 rue Benjamin Franklin - BP 50352  
85009 LA ROCHE-SUR-YON CEDEX  
Tél. 02 51 37 27 30 - [contact@vestrifa.fr](mailto:contact@vestrifa.fr)



**GÉOUEST**

www.geouest.fr

46 rue B. Franklin - BP 50352  
85009 LA ROCHE-SUR-YON CEDEX  
Tél. 02 51 37 27 30 - contact@geouest.fr

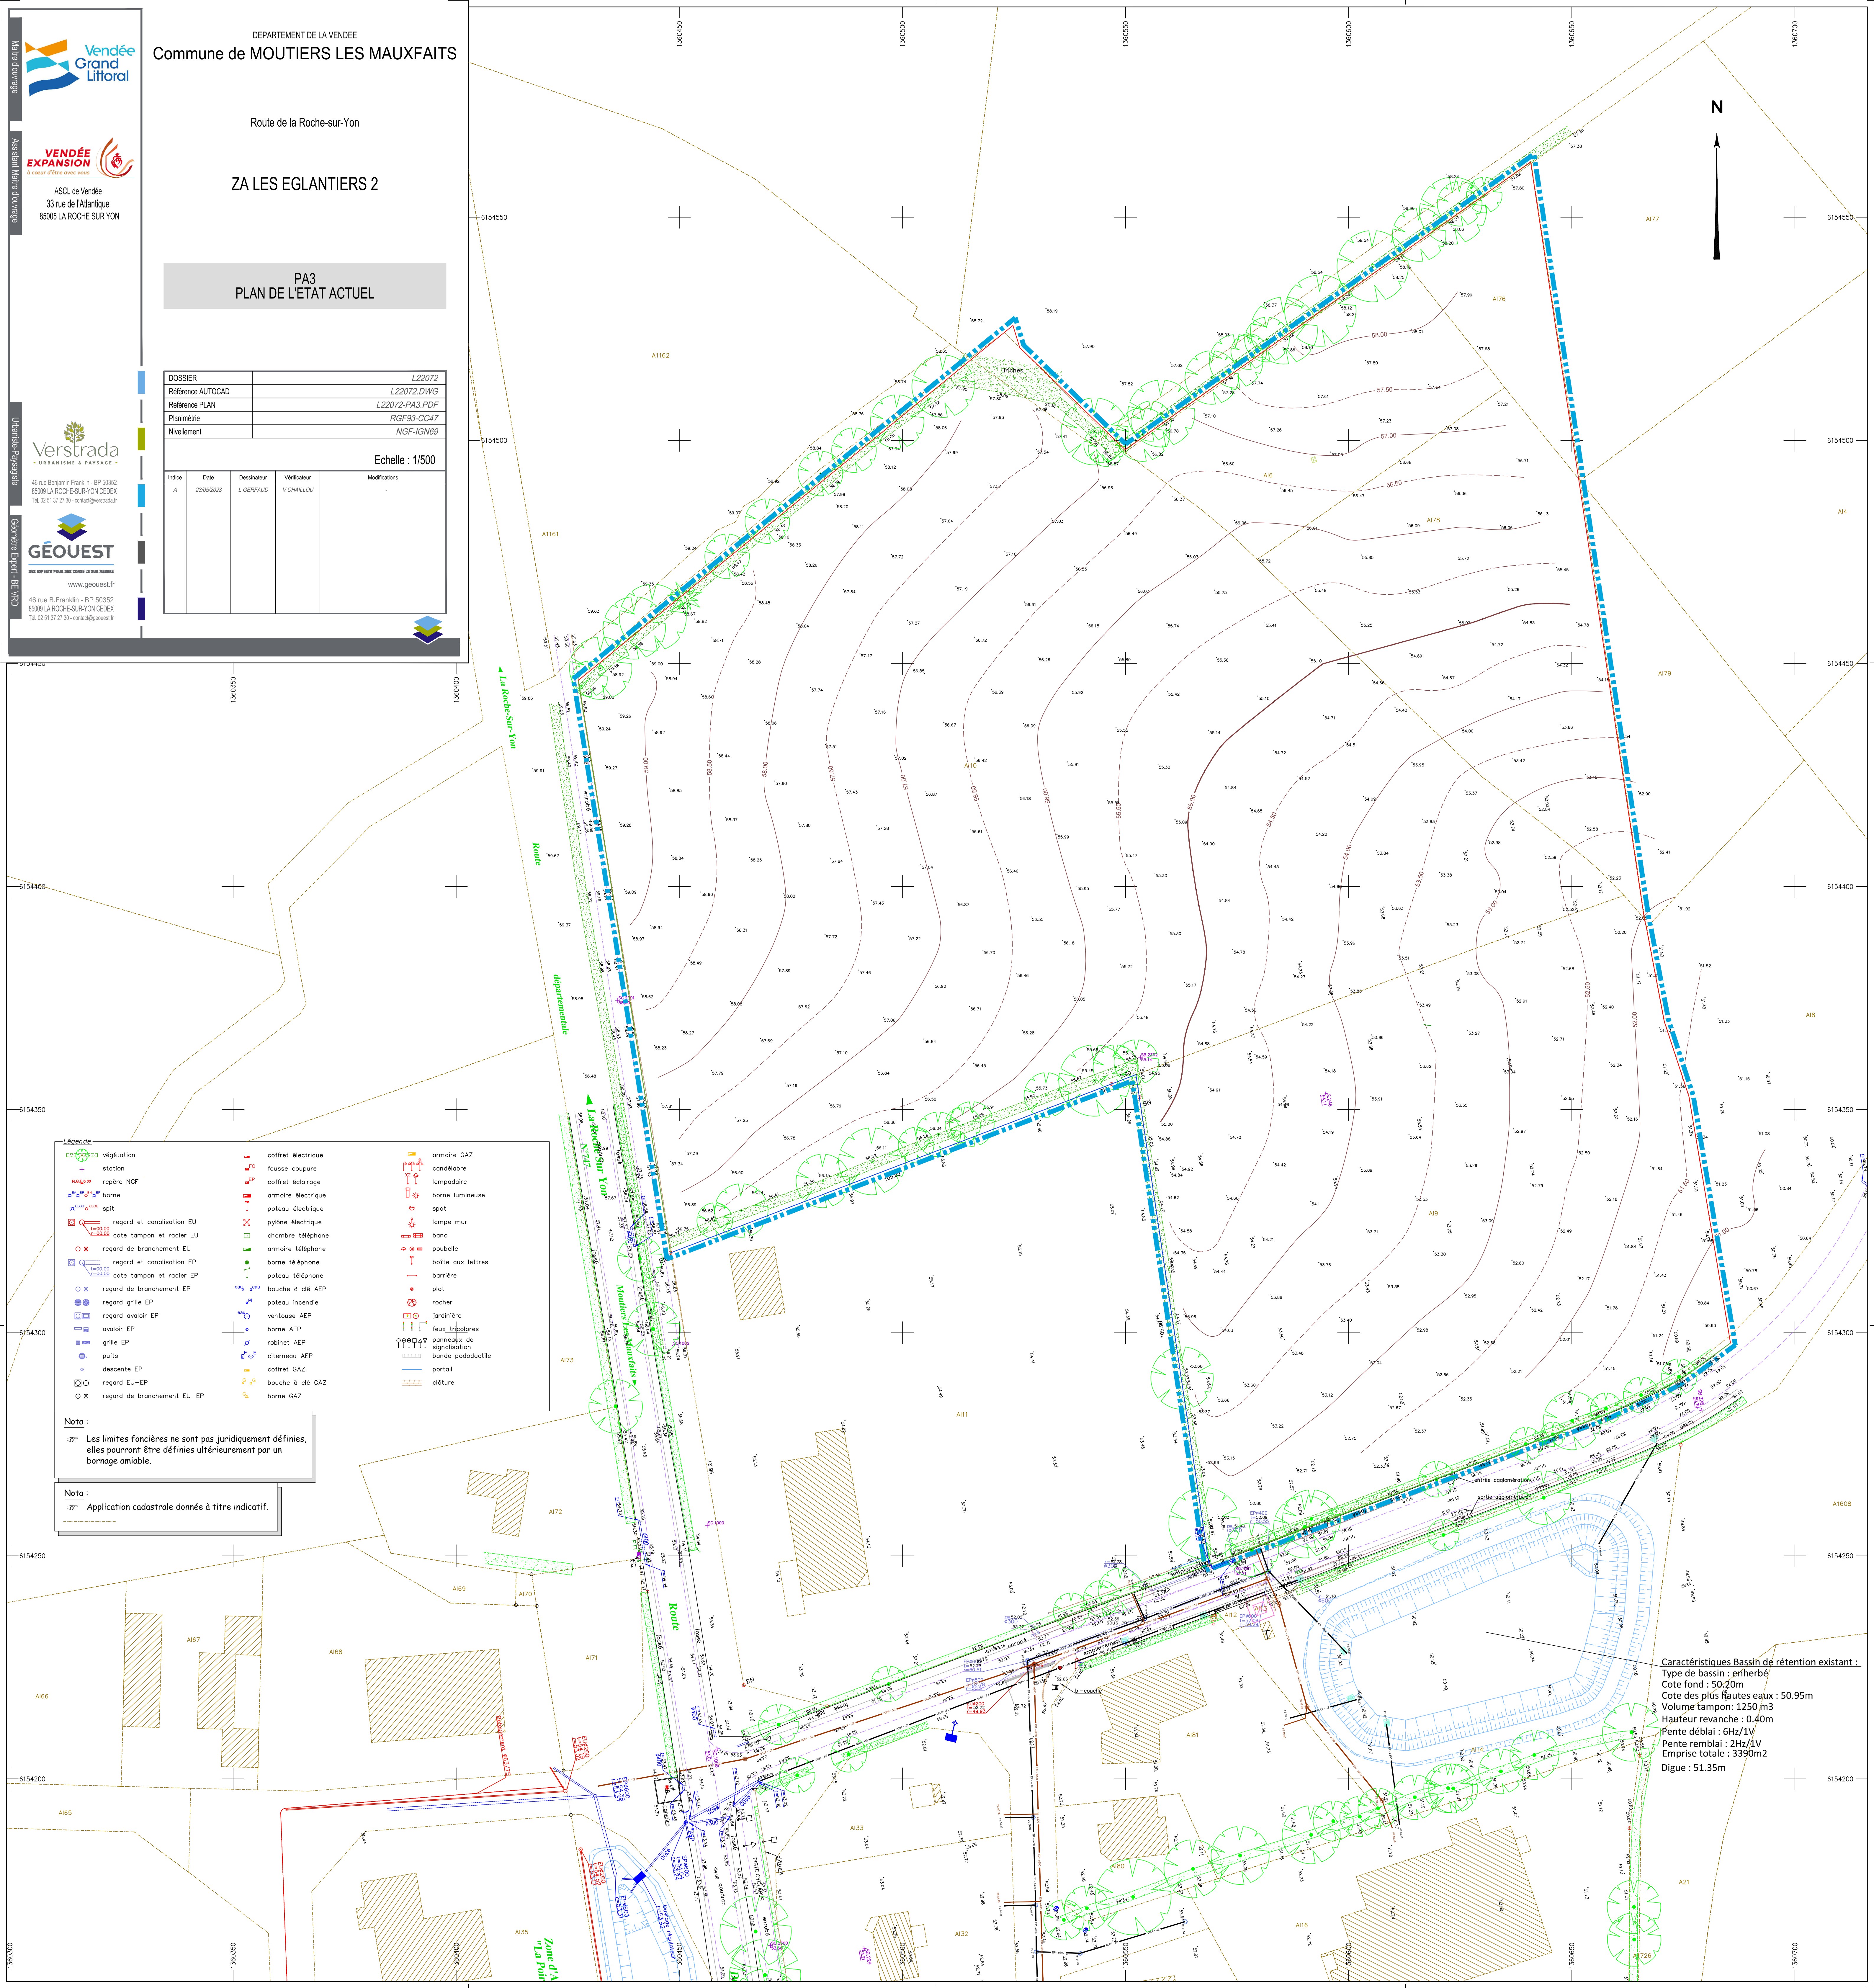

Nota :

☞ Les limites foncières ne sont pas juridiquement définies elles pourront être définies ultérieurement par un bornage amiable.

Nota :  
 Application cadastrale donnée à titre indicatif.

Caractéristiques Bassin de rétention existant :

- Type de bassin : enherbé
- Cote fond : 50.20m
- Cote des plus hautes eaux : 50.95m
- Volume tampon : 1250 m3
- Hauteur revanche : 0.40m
- Pente déblai : 6Hz/1V
- Pente remblai : 2Hz/1V
- Emprise totale : 3390m2
- Digue : 51.35m