



PONT-HABERT

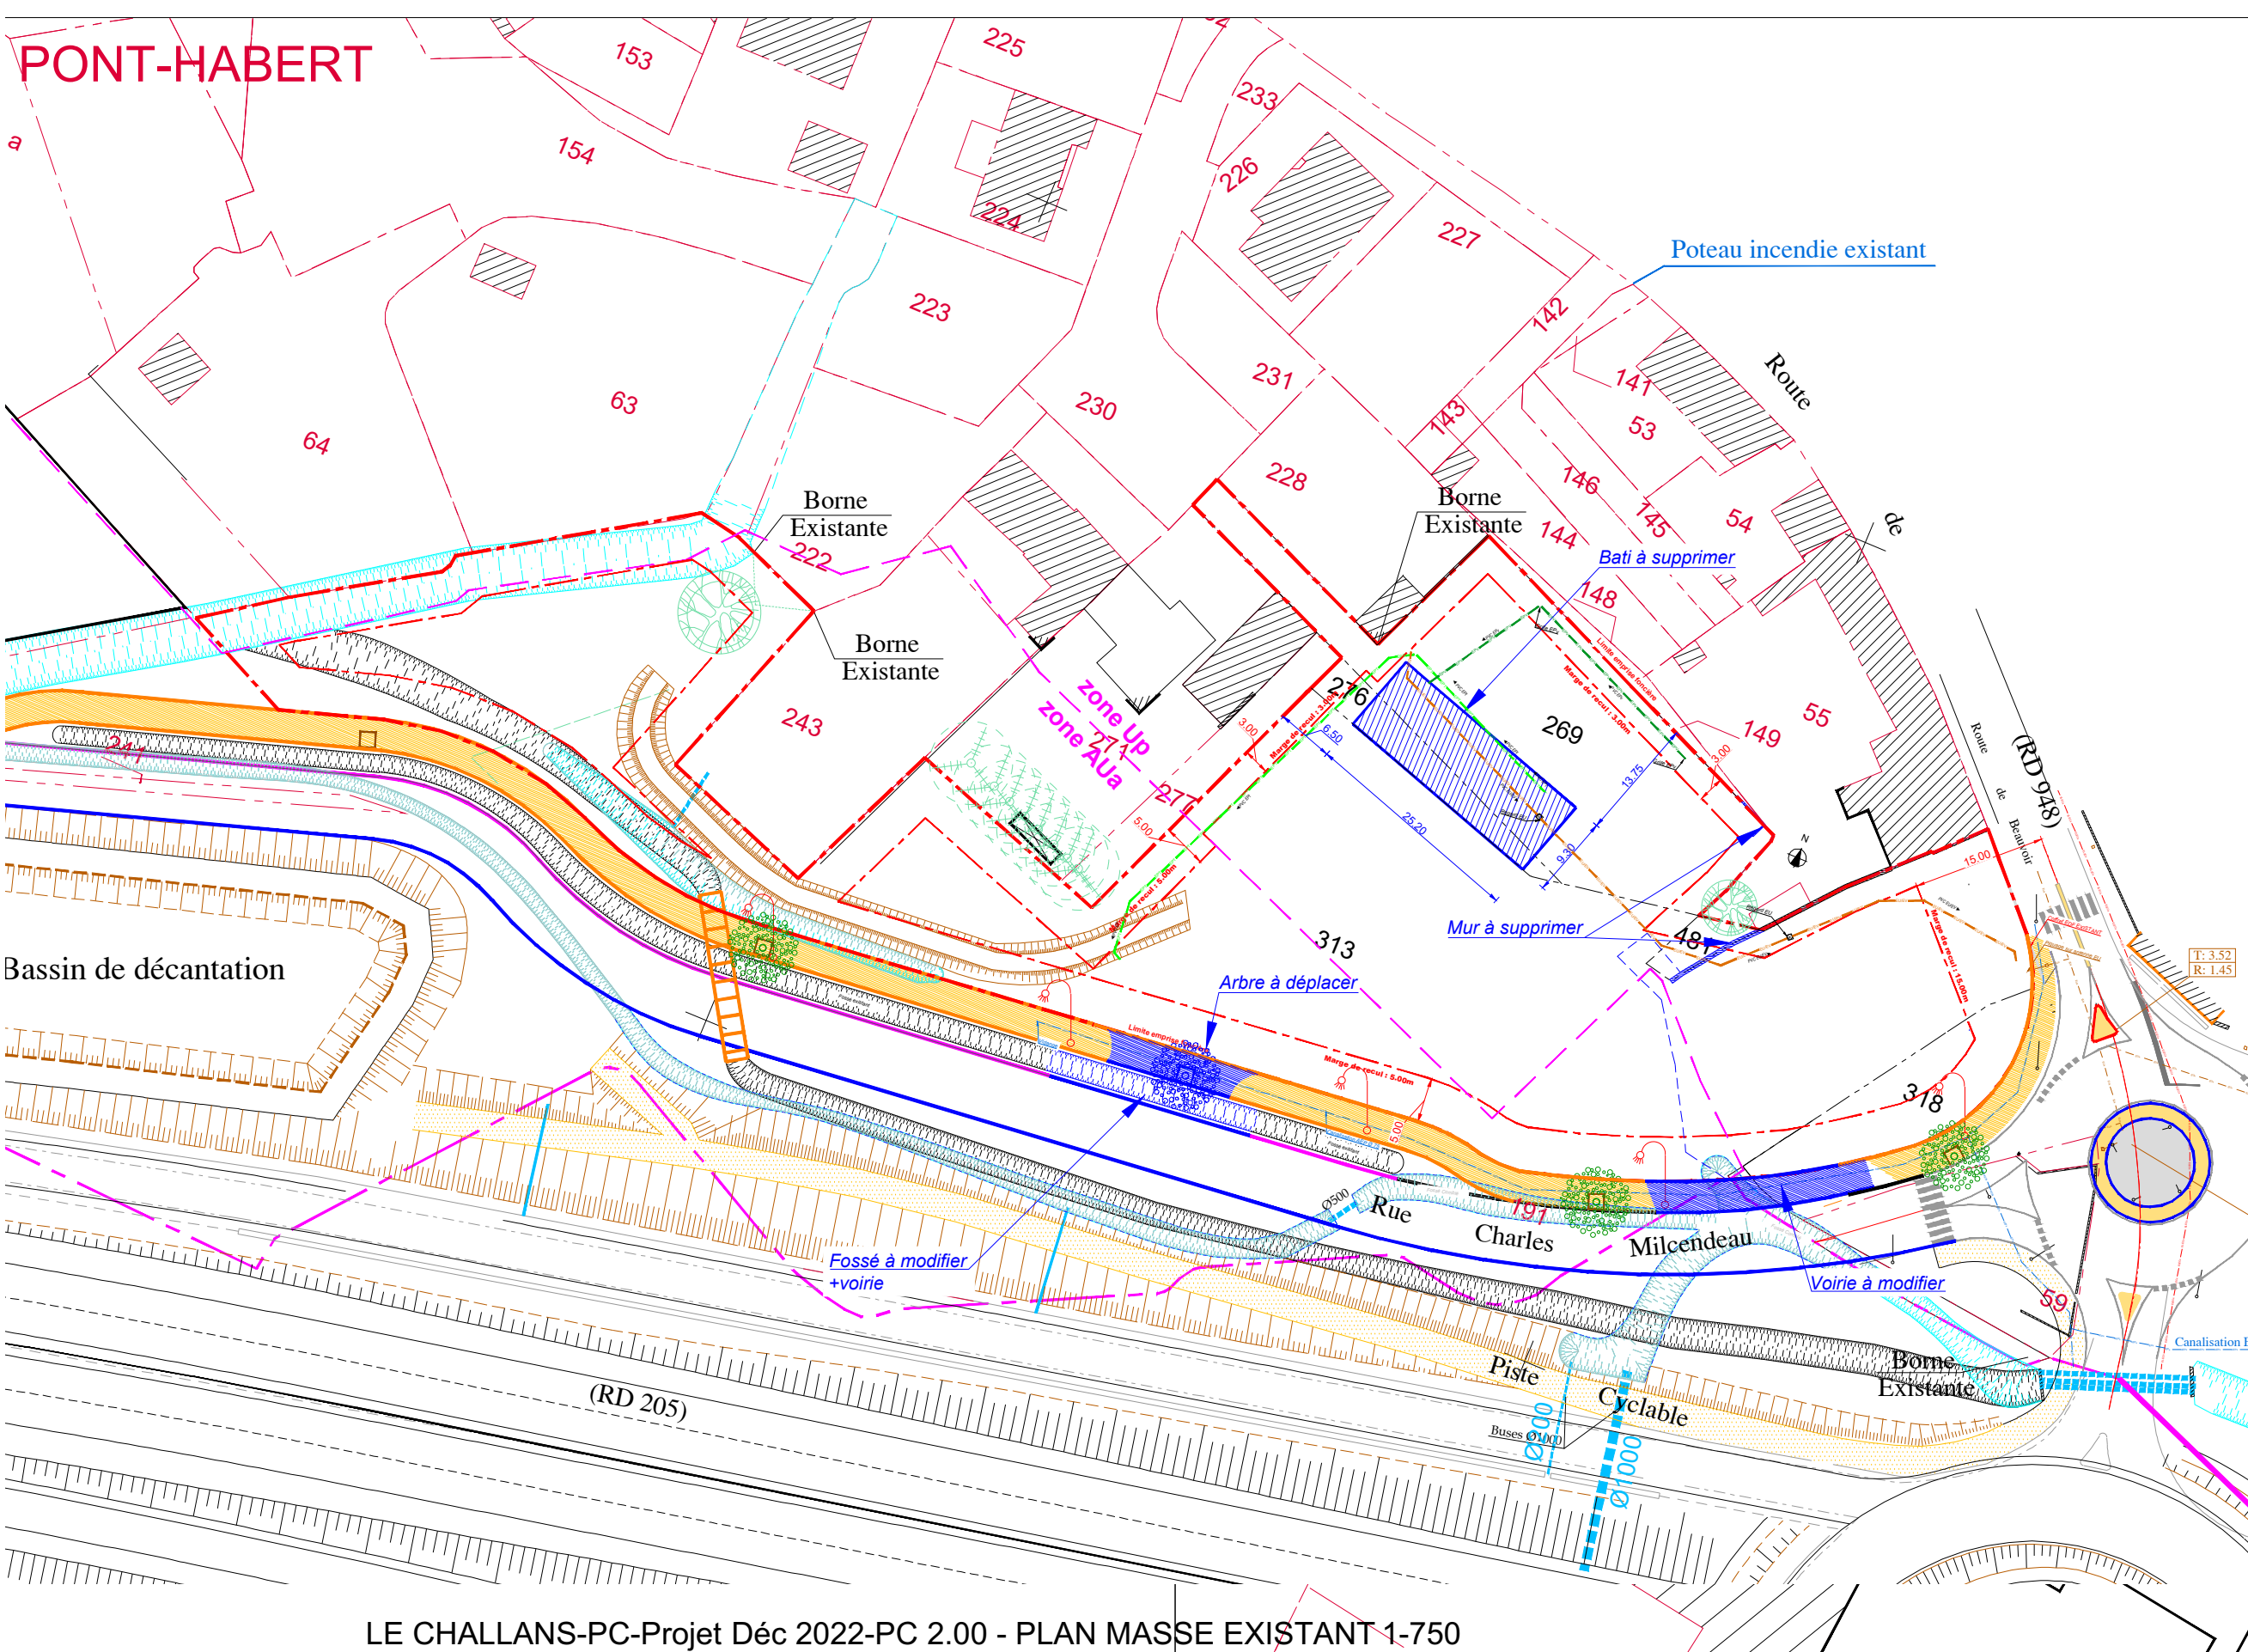

LE CHALLANS-PC-Projet Déc 2022-PC 2.00 - PLAN MASSE EXISTANT 1-750

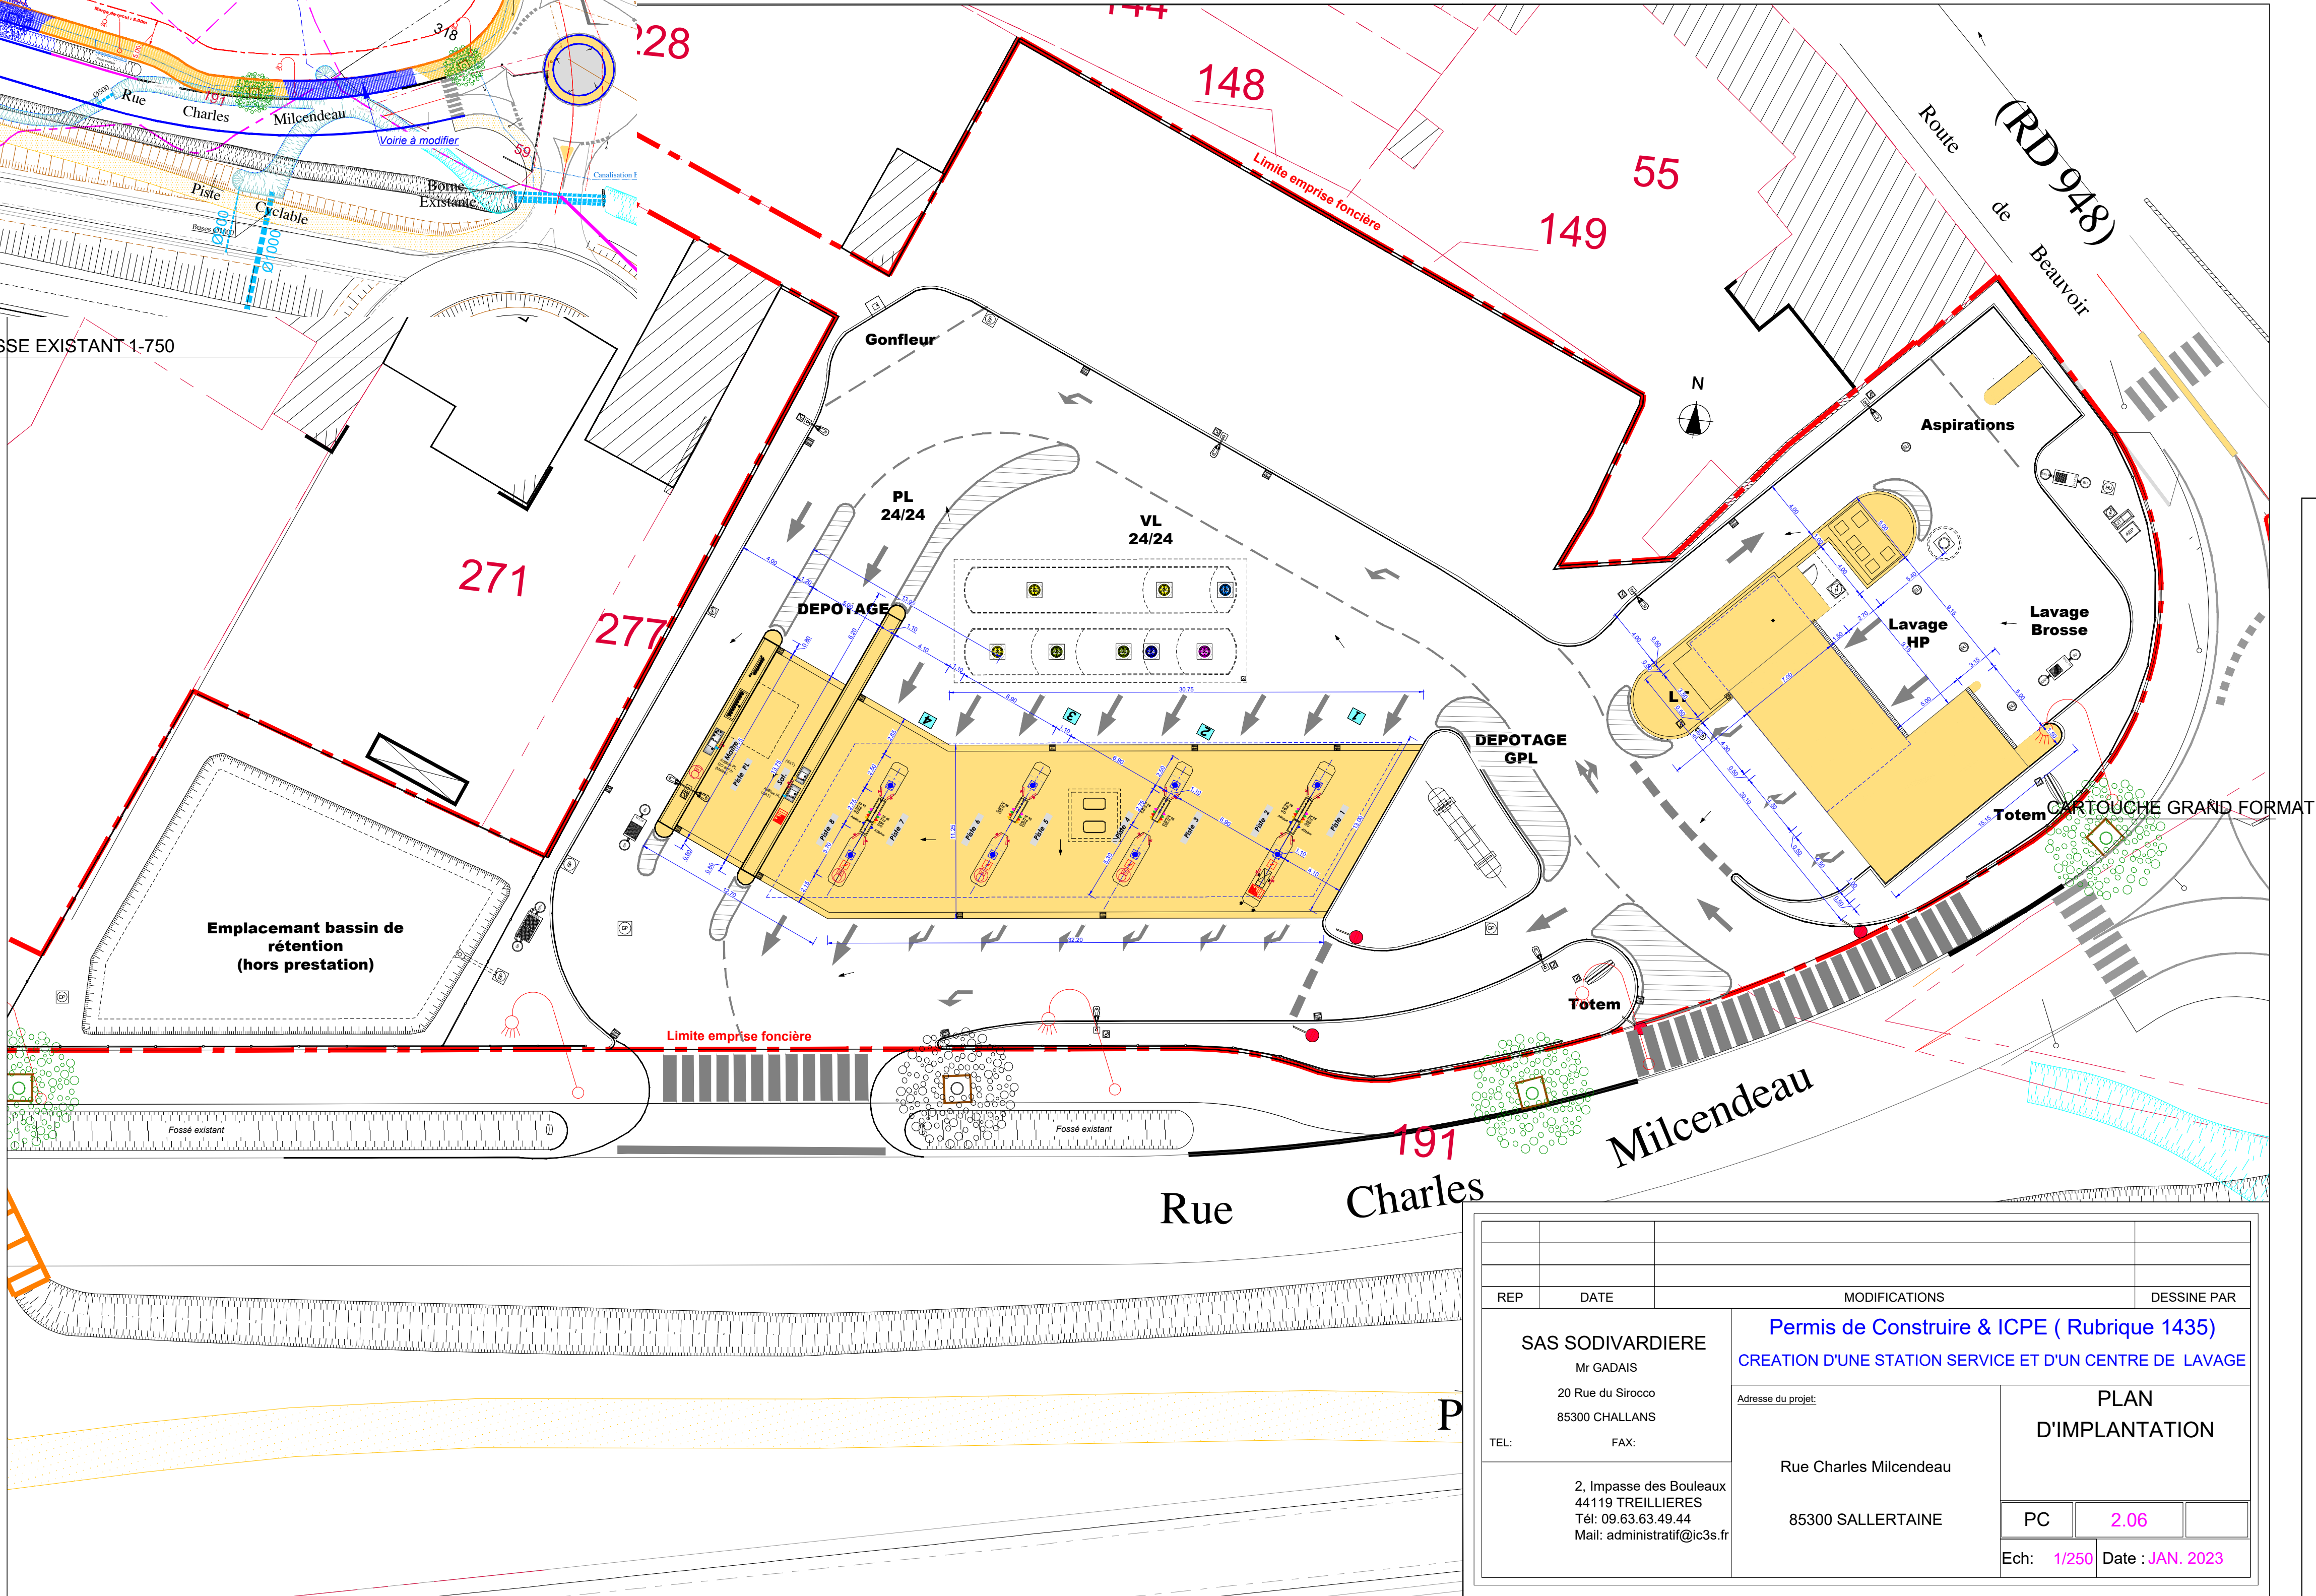

REP	DATE	MODIFICATIONS	DESSINE PAR
SAS SODIVARDIERE		Permis de Construire & ICPE (Rubrique 1435)	
Mr GADAIS		CREATION D'UNE STATION SERVICE ET D'UN CENTRE DE LAVAGE	
20 Rue du Sirocco		Adresse du projet:	PLAN D'IMPLANTATION
85300 CHALLANS		Rue Charles Milcendeau	
TEL:	FAX:	85300 SALLERTAINE	
2, Impasse des Bouleaux			PC 2.06
44119 TREILLIERES			Ech: 1/250 Date: JAN. 2023
Tél: 09.63.63.49.44			
Mail: administratif@ic3s.fr			

EXTENSION D'UN BÂTIMENT EXISTANT




ESPACE DES ALIZES
Route de Noirmoutier
85300 - CHALLANS

PLAN DE MASSE -
EXISTANT/PROJET
STATION SERVICE ET
LAVAGE

CAS PAR CAS

A. MASSINON
ARCHITECTE

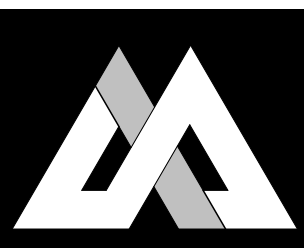

1, rue Louis Braille
Cap Courrouze 1A
35 136 Saint Jacques de la Lande
Tél: 02.99.84.67.12
contact@antoinemassinon.fr

Pièce 5a

Le : 01/08/2024

Ech. :

N° : 22-031-6

Dessiné avec ArchiCAD, ce plan est notre propriété exclusive et ne peut être communiqué, reproduit ou exécuté sans notre autorisation