

TRONCONS de L'OUVRAGE

FORAGE D'EAU

| | | | |
|---------------------|--|-----------|--|
| Client: | SYNIDICAT MIXTE CENTRE NORD ATLANTIQUE | | |
| Maître d'oeuvre: | IGEFOR ENVIRONNEMENT | | |
| Lieu de l'ouvrage : | Ballon | | |
| | 44170 | TREFFIEUX | |

LITHOLOGIE

| De | à | Libellé |
|-------|-------|--|
| 0.00 | 12.00 | Altération gréseuse |
| 12.00 | 60.00 | Cambro-Trémadocien? : Alternances d'argilites noires ou bigarrées de quartzites blancs à quartz étirés et de grès séricitiques |

FORAGE

| De | à | Ø" | Ømm | Mode de forage | Fluide de forage |
|-------|-------|-----|--------|----------------|------------------|
| 0.00 | 10.00 | 10" | 254.00 | M.f.t. | Air |
| 10.00 | 60.00 | 7" | 178.00 | M.f.t. | Air |

* Reconnaissance

TUBAGE

| De | à | Ø" | Ømm | Epais. | Ecra. | Nature du tubage | Type | Slot | Vide % |
|-------|-------|-------|--------|--------|-------|------------------|----------------|------|--------|
| 0.00 | 20.00 | 5"1/2 | 140.00 | 0.00 | | P.v.c. | Tube-plein | | |
| 20.00 | 60.00 | 5"1/2 | 140.00 | 0.00 | | P.v.c. | Crepine fentes | 1.00 | |

REMPLISSAGE

| De | à | Ø" | Ømm | Matériau | Nature | Méthode de pose | Texture | Gra. (mm) | Vol. m3 |
|------|-------|-------|--------|----------|--------|-----------------|---------|-----------|---------|
| 0.00 | 10.00 | 5"1/2 | 140.00 | Ciment | Clk | Sous pression | | | |

ACCESSOIRE


| De | à | Type d'accessoire |
|-------|-------|-------------------|
| 10.00 | 10.00 | Packer |

FORAGE D'EAU

Client :
SYNDICAT MIXTE CENTRE NORD ATLANTIQUE
Maitre d'oeuvre :
IGEFOR ENVIRONNEMENT
Localisation de l'ouvrage :
Ballon
44170 TREFFIEUX

Travaux réalisés :
du : 01/11/2024 au : 01/12/2024
Coordonnées de l'ouvrage :
Lambert-93 métrique
Longitude (X): 358 136
Latitude (Y): 6 735 690
Altitude sol (Z): +27,000 m

Echelle : 1/302 Profondeurs en m au-dessous du repère zéro sol (signe + au-dessus) Nombre de forages : 1

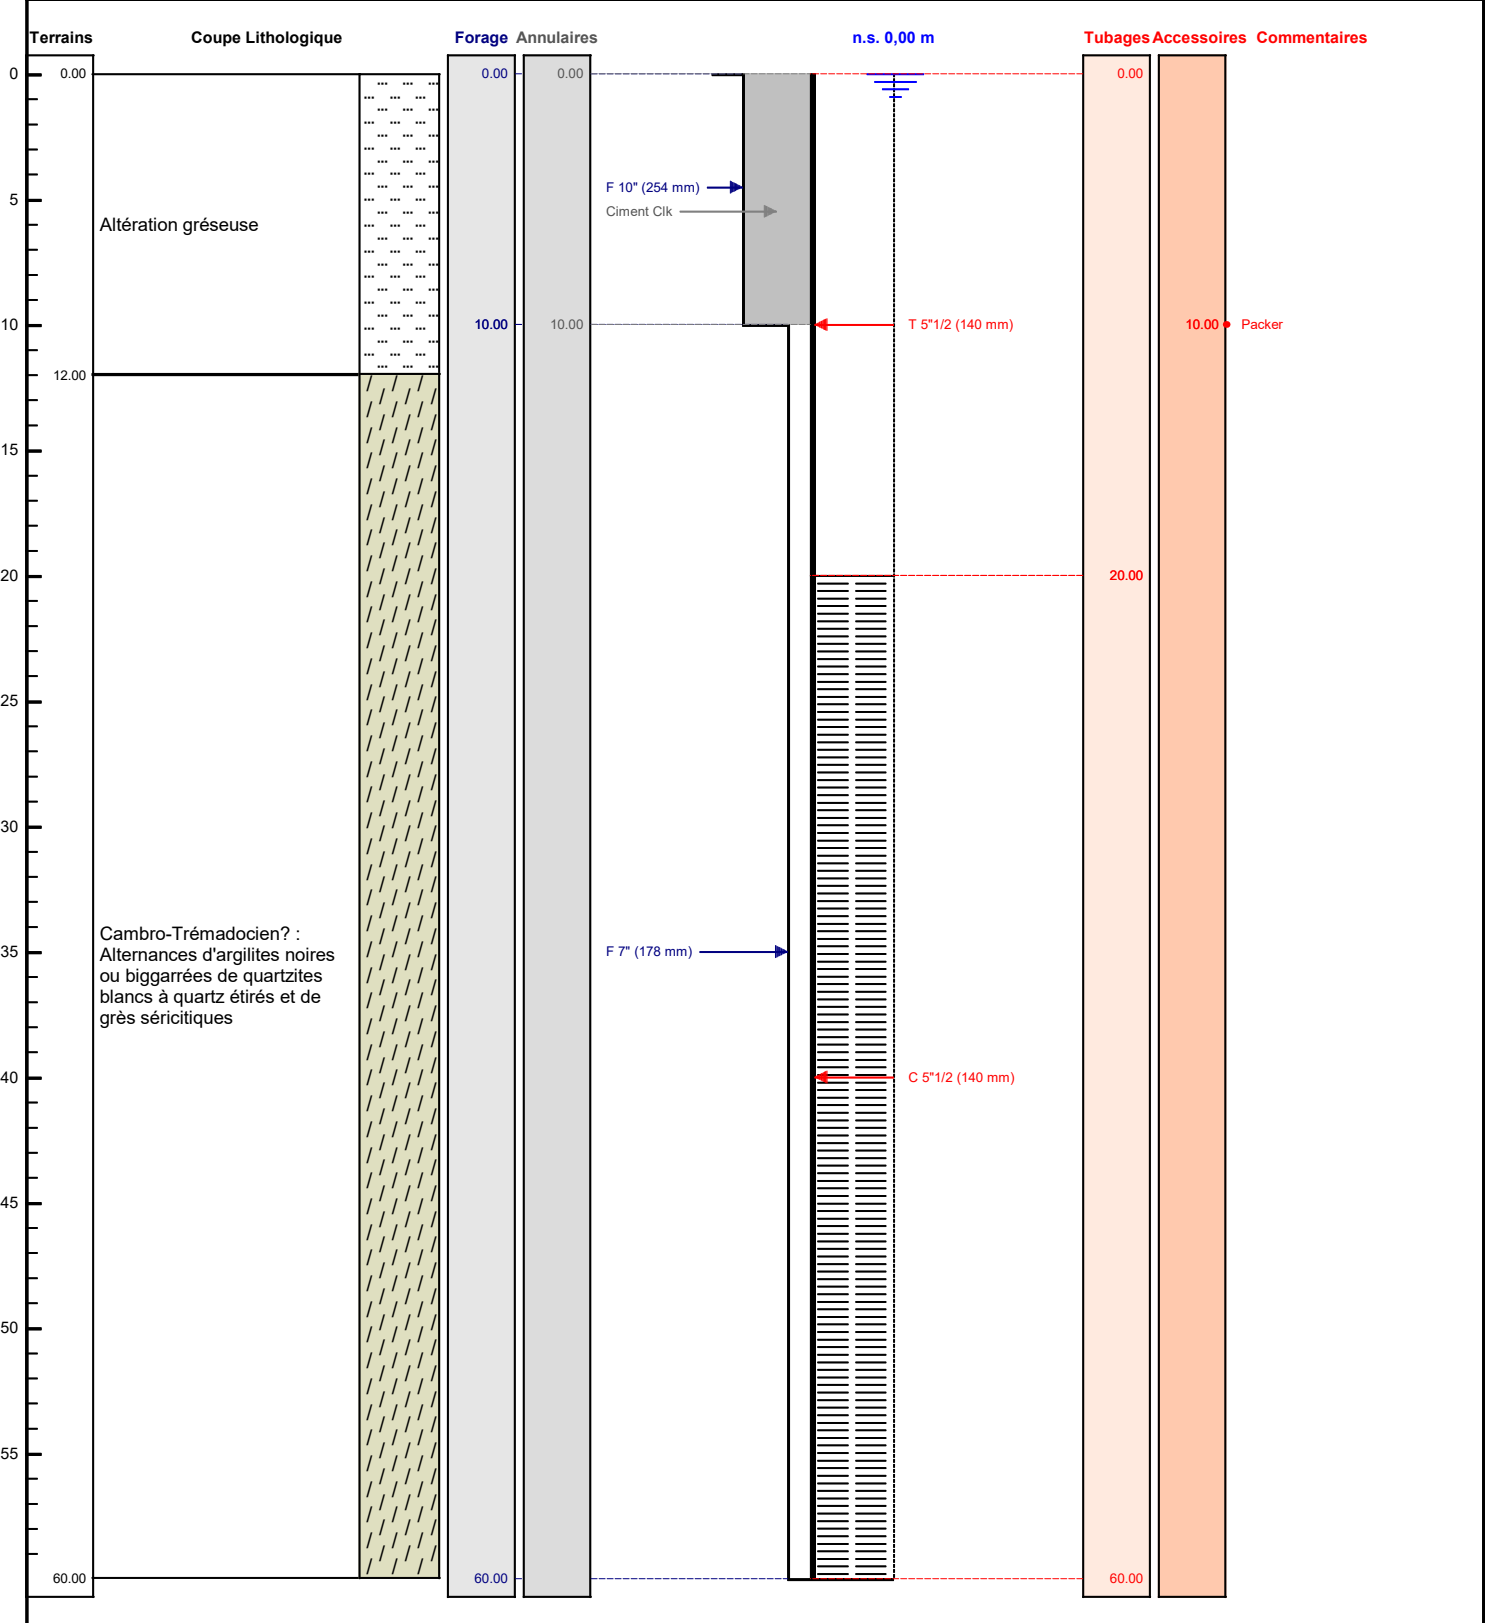

Le/...../..... à
CERTIFIE CONFORME A L'OUVRAGE EXECUTE
Tampon et signature du chef d'entreprise