

DOSSIER TECHNIQUE

FORAGE D'EAU

Entreprise:	BONNIER
Client:	EI GABIN ROTARD 2 le bois tullier 44110 VILLEPOT
Maître d'oeuvre:	IGEFOR ENVIRONNEMENT 26 le Tertre 35580 GUIGNEN
Exploitant:	EI GABIN ROTARD 2 le bois tullier 44110 VILLEPOT

Code National BSS :

N° Déclaration ** :

Police de l'eau * :

* Numéro de déclaration au titre de la police de l'eau

** N° d'enregistrement de déclaration préalable

Lieu de l'ouvrage : 2 le bois tullier
44110 VILLEPOT

Coordonnées : **Longitude** 377 849 **Latitude** 6 749 485 **Altitude :** 94.00 m
Zone Lambert-93 métrique

Nombre de forages : 1

Date début de l'ouvrage : 04/10/2024

Resp. M. Ouvrage :

Date fin de l'ouvrage : 05/10/2024

Resp. M. Oeuvre :

Machine :

Resp. Chantier :

Date début pompage : **Niveau statique non perturbé :** 0.00 m

Date fin de pompage : **Débit Maxi. d'essai :** 0.00 m3/h

Nombre de nappes identifiées : **Rabattement correspondant :** 0.00 m

Notes :

TRONCONS de L'OUVRAGE

FORAGE D'EAU

Client:	EI GABIN ROTARD		
Maître d'oeuvre:	IGEFOR ENVIRONNEMENT		
Lieu de l'ouvrage :	2 le bois tullier		
	44110	VILLEPOT	

LITHOLOGIE

De	à	Libellé
0.00	10.00	Altération argileuse
10.00	80.00	Argilites faiblement silteuses ("Schistes moyens") (Formation de la Chesnaie) - Ashgillien ? - Llandovérien

FORAGE

De	à	Ø"	Ømm	Mode de forage	Fluide de forage
0.00	10.00	10"5/8	270.00	M.f.t.	Air
10.00	80.00	7"	178.00	M.f.t.	Air

* Reconnaissance

TUBAGE

De	à	Ø"	Ømm	Epais.	Ecra.	Nature du tubage	Type	Slot	Vide %
0.00	20.00	5"1/2	140.00	0.00		P.v.c.	Tube-plein		
20.00	70.00	5"1/2	140.00	0.00		P.v.c.	Crepine fentes	1.00	
70.00	80.00	5"1/2	140.00	0.00		P.v.c.	Tube-plein		

REMPLISSAGE

De	à	Ø"	Ømm	Matériau	Nature	Méthode de pose	Texture	Gra. (mm)	Vol. m3
0.00	12.00	5"1/2	140.00	Ciment	Cpa 55	Sous pression			

ACCESSOIRE


De	à	Type d'accessoire
12.00	13.00	Packer

FORAGE D'EAU

Client : EI GABIN ROTARD
Maitre d'oeuvre : IGEFOR ENVIRONNEMENT
Localisation de l'ouvrage : 2 le bois tullier
44110 VILLEPOT

Travaux réalisés : 1/1
du : 04/10/2024 au : 05/10/2024
Coordonnées de l'ouvrage :
Lambert-93 métrique
Longitude (X): 377 849
Latitude (Y): 6 749 485
Altitude sol (Z): +94,000 m

Echelle : 1/402 Profondeurs en m au-dessous du repère zéro sol (signe + au-dessus) Nombre de forages : 1

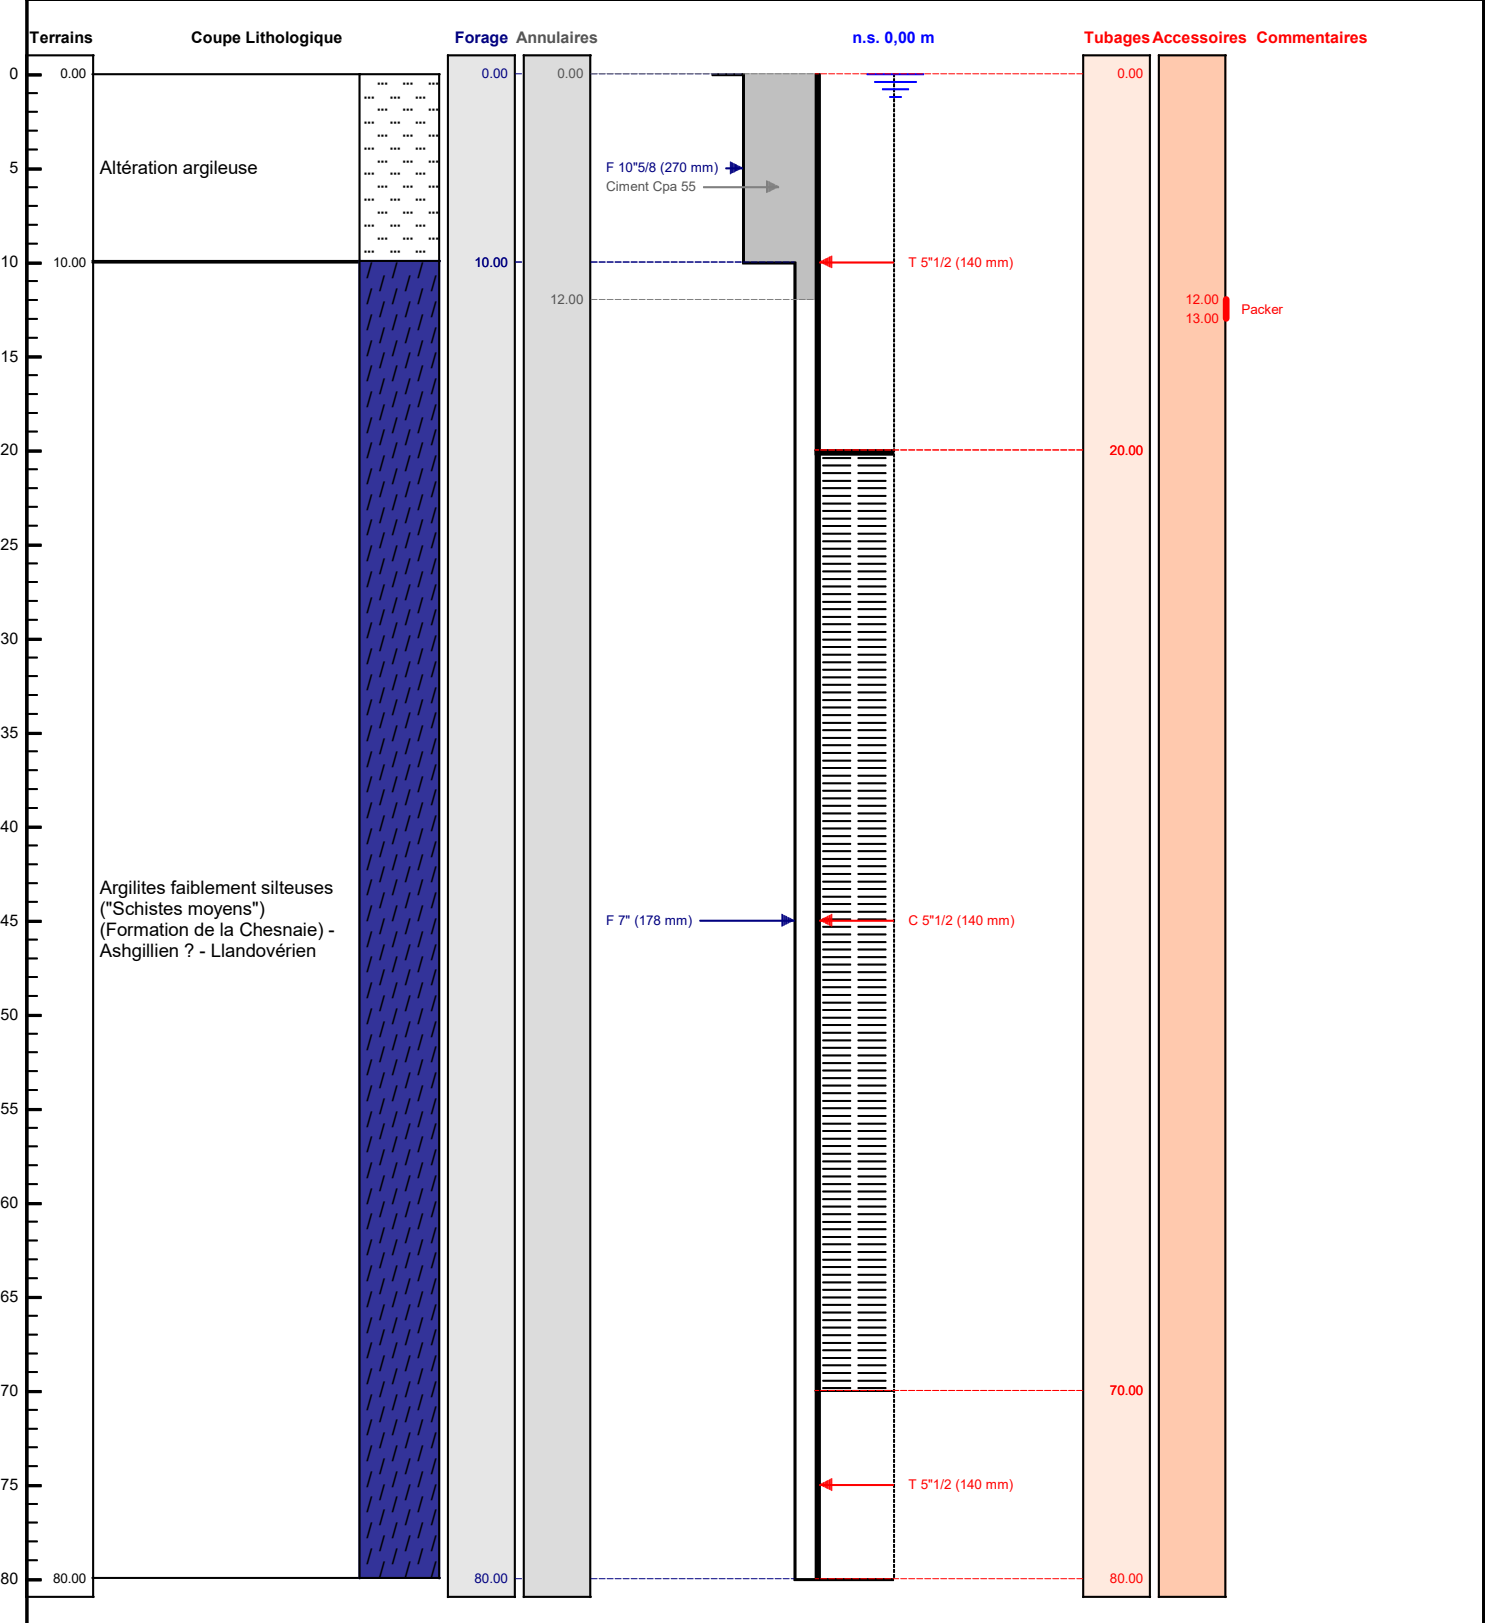

Le/...../..... à
CERTIFIE CONFORME A L'OUVRAGE EXECUTE
Tampon et signature du chef d'entreprise