

TRONCONS de L'OUVRAGE

FORAGE D'EAU

Client:	EI CÉDRIC VANDENBOSSCHE		
Maître d'oeuvre:	IGEFOR ENVIRONNEMENT		
Lieu de l'ouvrage :	102 la morinaie		
	49220	BRAIN SUR LONGUENEE	

LITHOLOGIE

De	à	Libellé
0.00	12.00	Altération silteuse
12.00	60.00	Briovérien : Siltites vertes et grès fins en alternance

FORAGE

De	à	Ø"	Ømm	Mode de forage	Fluide de forage
0.00	10.00	10"	254.00	M.f.t.	Air
10.00	60.00	7"	178.00	M.f.t.	Air

* Reconnaissance

TUBAGE

De	à	Ø"	Ømm	Epais.	Ecra.	Nature du tubage	Type	Slot	Vide %
0.00	20.00	5"1/2	140.00	0.00		P.v.c.	Tube-plein		
20.00	60.00	5"1/2	140.00	0.00		P.v.c.	Crepine fentes	1.00	

REPLISSAGE

De	à	Ø"	Ømm	Matériau	Nature	Méthode de pose	Texture	Gra. (mm)	Vol. m3
0.00	10.00	5"1/2	140.00	Ciment	Clk	Sous pression			

ACCESSOIRE

De	à	Type d'accessoire
10.00	10.00	Packer

FORAGE D'EAU

Travaux réalisés : du : 01/04/2024 au : 03/04/2024

1\1

Client : EI CÉDRIC VANDENBOSSCHE

Maitre d'oeuvre : IGEFOR ENVIRONNEMENT

Localisation de l'ouvrage : 102 la morinaie

49220 BRAIN SUR LONGUENEE

Coordonnées de l'ouvrage :

Lambert-93 métrique

Longitude (X): 416 251


Latitude (Y): 6 726 139

Altitude sol (Z): +81,000 m

Echelle : 1/302

Profondeurs en m au-dessous du repère zéro sol (signe + au-dessus)

Nombre de forages : 1

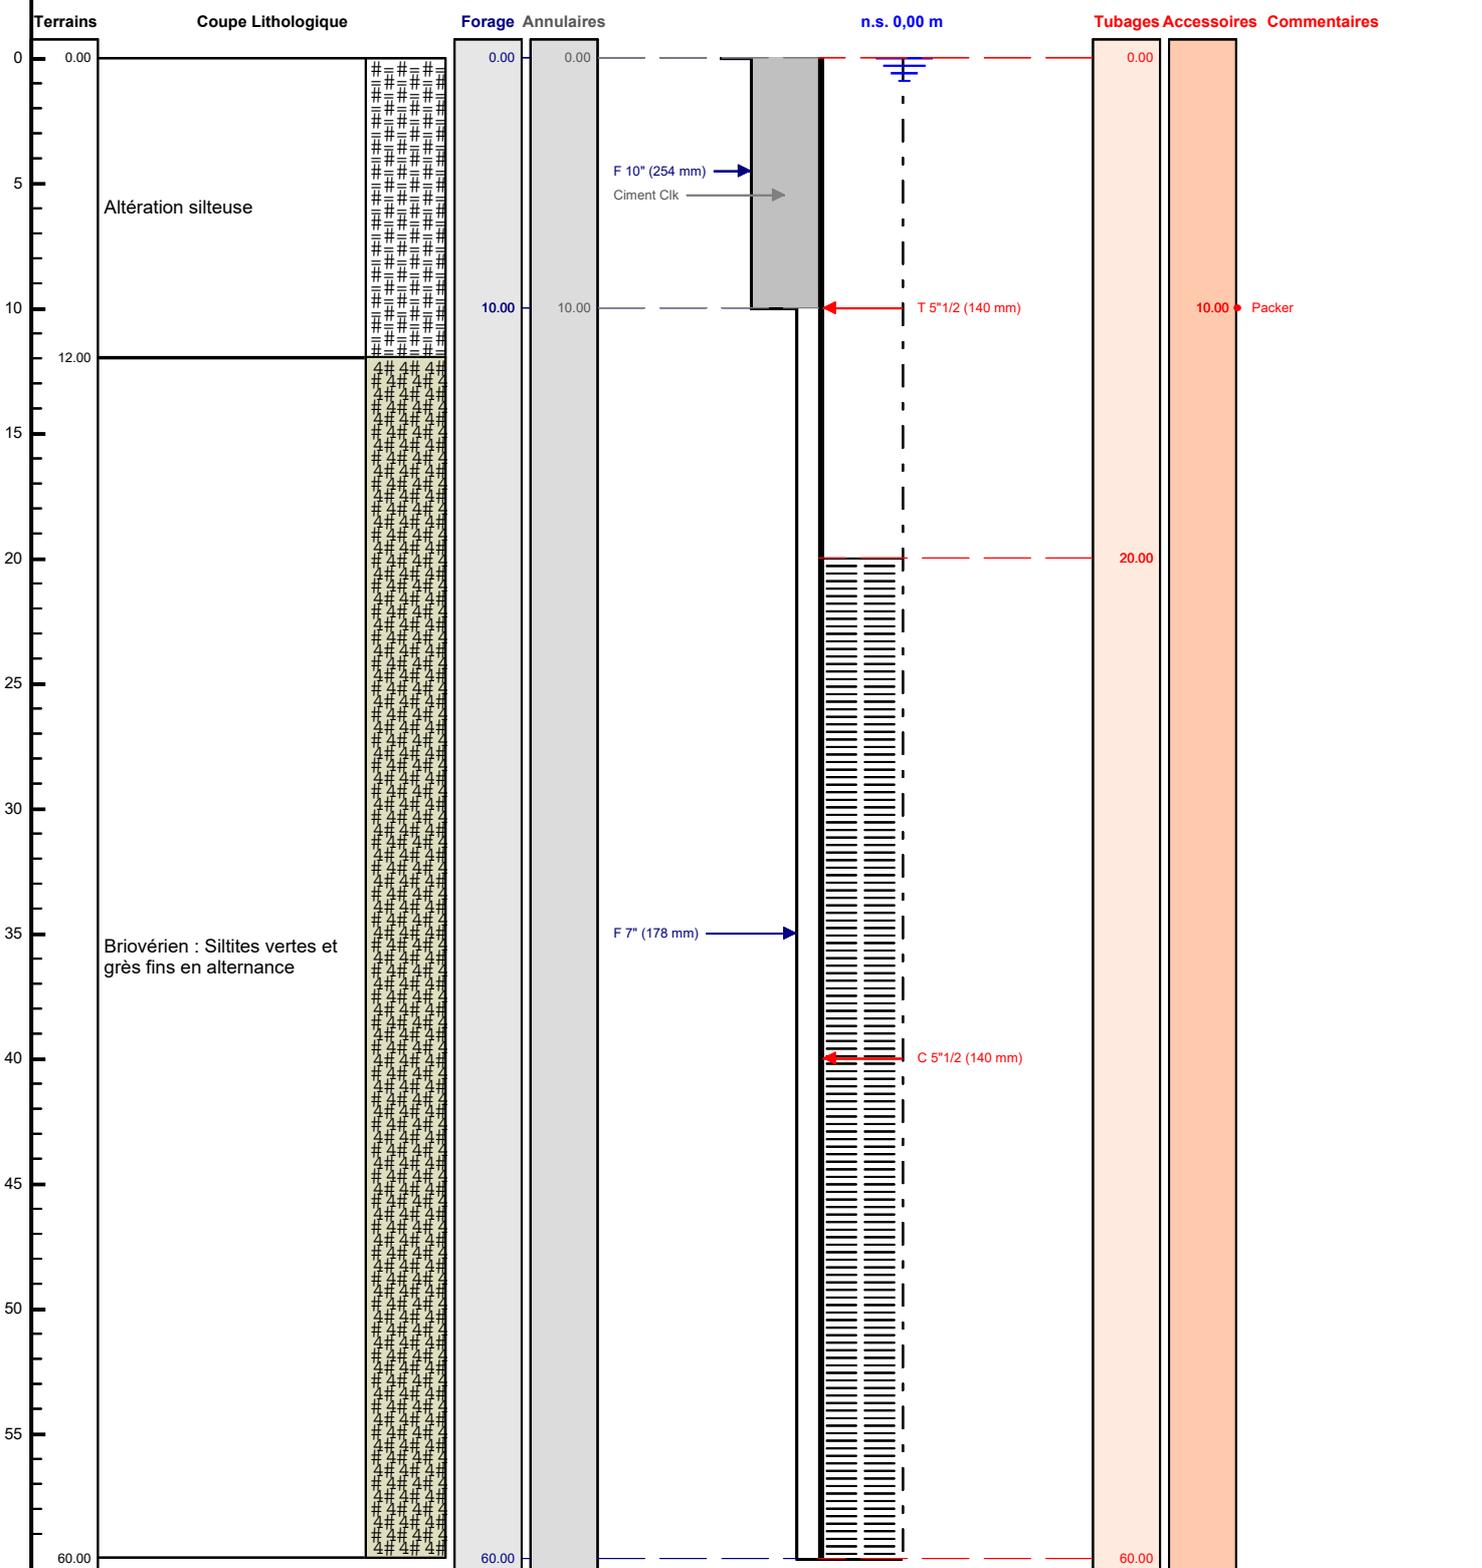

Le/...../..... à
CERTIFIE CONFORME A L'OUVRAGE EXECUTE
Tampon et signature du chef d'entreprise