



RUE HELENE BOUCHER

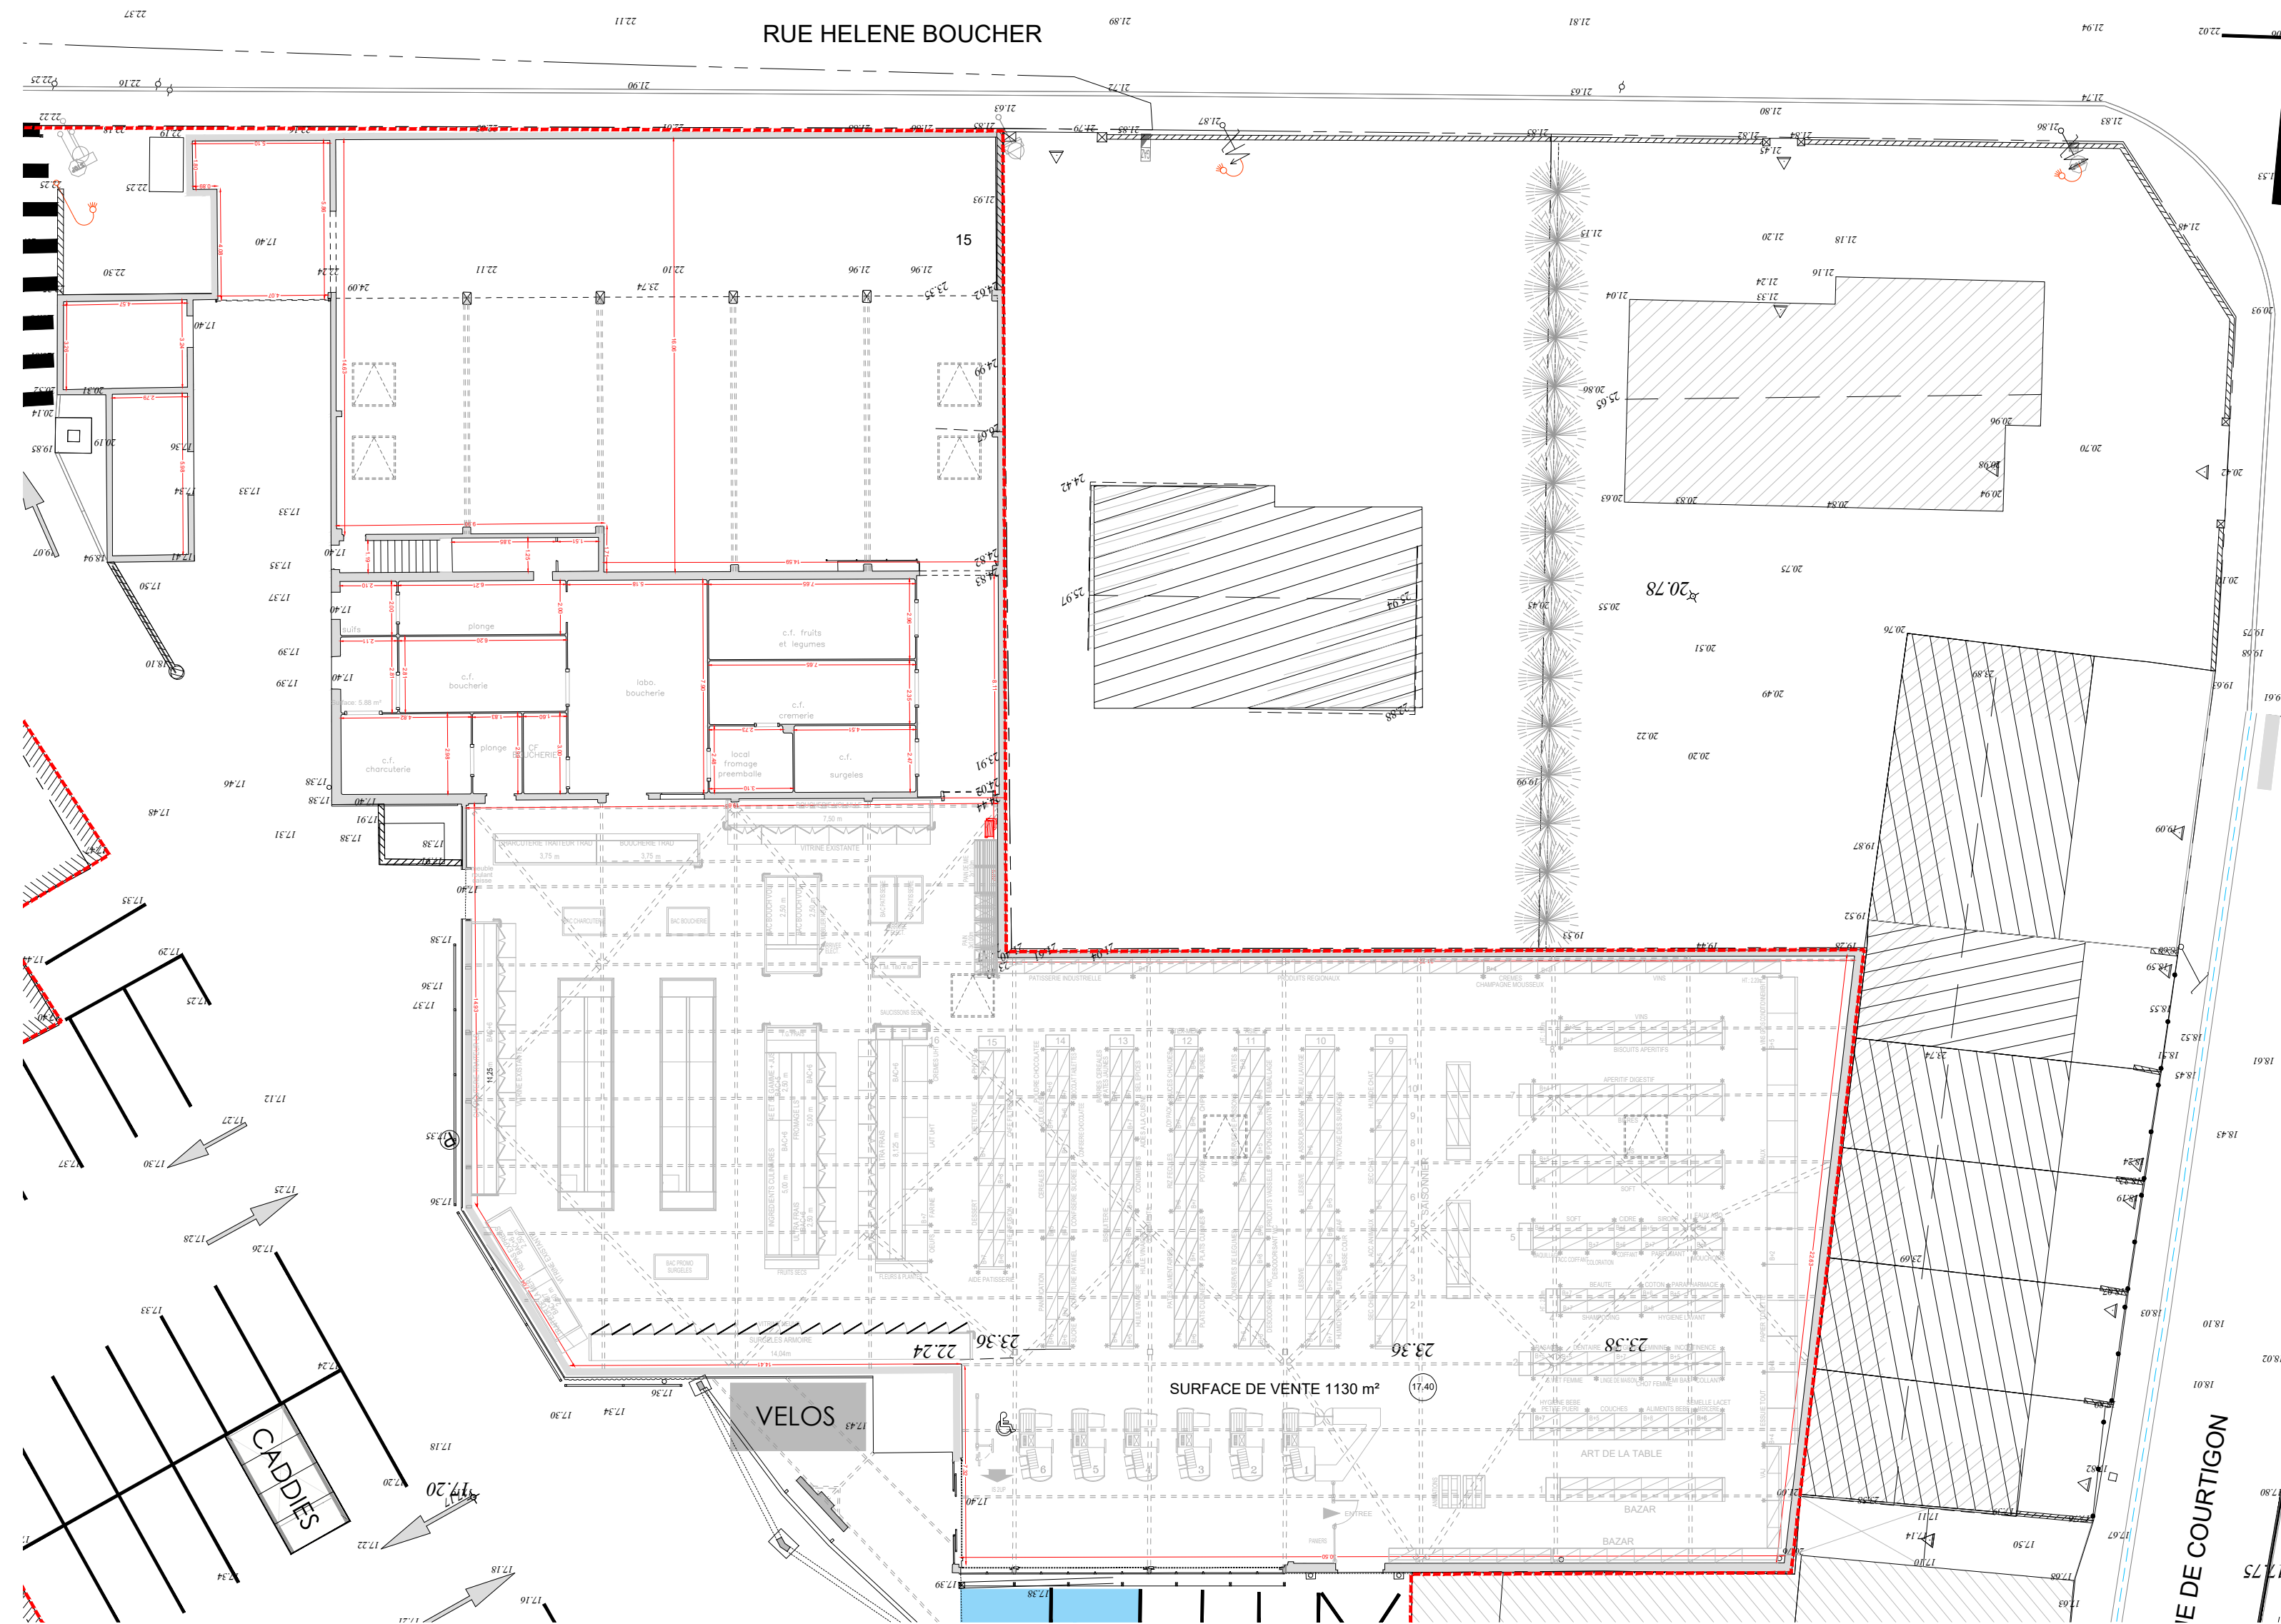

MARRAUDINGENIERIE

MARRAUD ARCHITECTURE
"Payrol" route d'Auch
BP 60
47552 BOE
Tel : 05 53 48 20 00
Fax : 05 53 48 55 96
siren : 501 493 035
N° d'inscription à l'ordre: S12 229

"Ce document est notre propriété et ne peut être ni reproduit ni communiqué à des tiers sans notre autorisation écrite. Il ne sert pas des plans d'exécution et ne peuvent donc en aucun cas être directement utilisés pour réaliser la construction. La réalisation reste de la responsabilité du constructeur quant à la solidité des ouvrages".



INDICE	DATE	OBSERVATIONS + MODIFICATIONS	PAR
A			
B			
C			
D			
E			
F			
G			
H			
I			
J			

<p>CAS PAR CAS</p> <p><i>Pièces complémentaires</i></p>	<p>n° pièce administrative:</p> <p>PC</p>
--	--

DESSINE PAR	Camille SABIN	1ère émission : 30/07/2021
-------------	---------------	-------------------------------

APPROUVE PAR Resp. Equipe Ing. Projet	Matthieu CHENE Delphine Jule	Echelle : 1/200
---	---------------------------------	--------------------

VUE EN PLAN EXISTANT

Nº de plan:

4.d