


VUE EN PLAN R+1

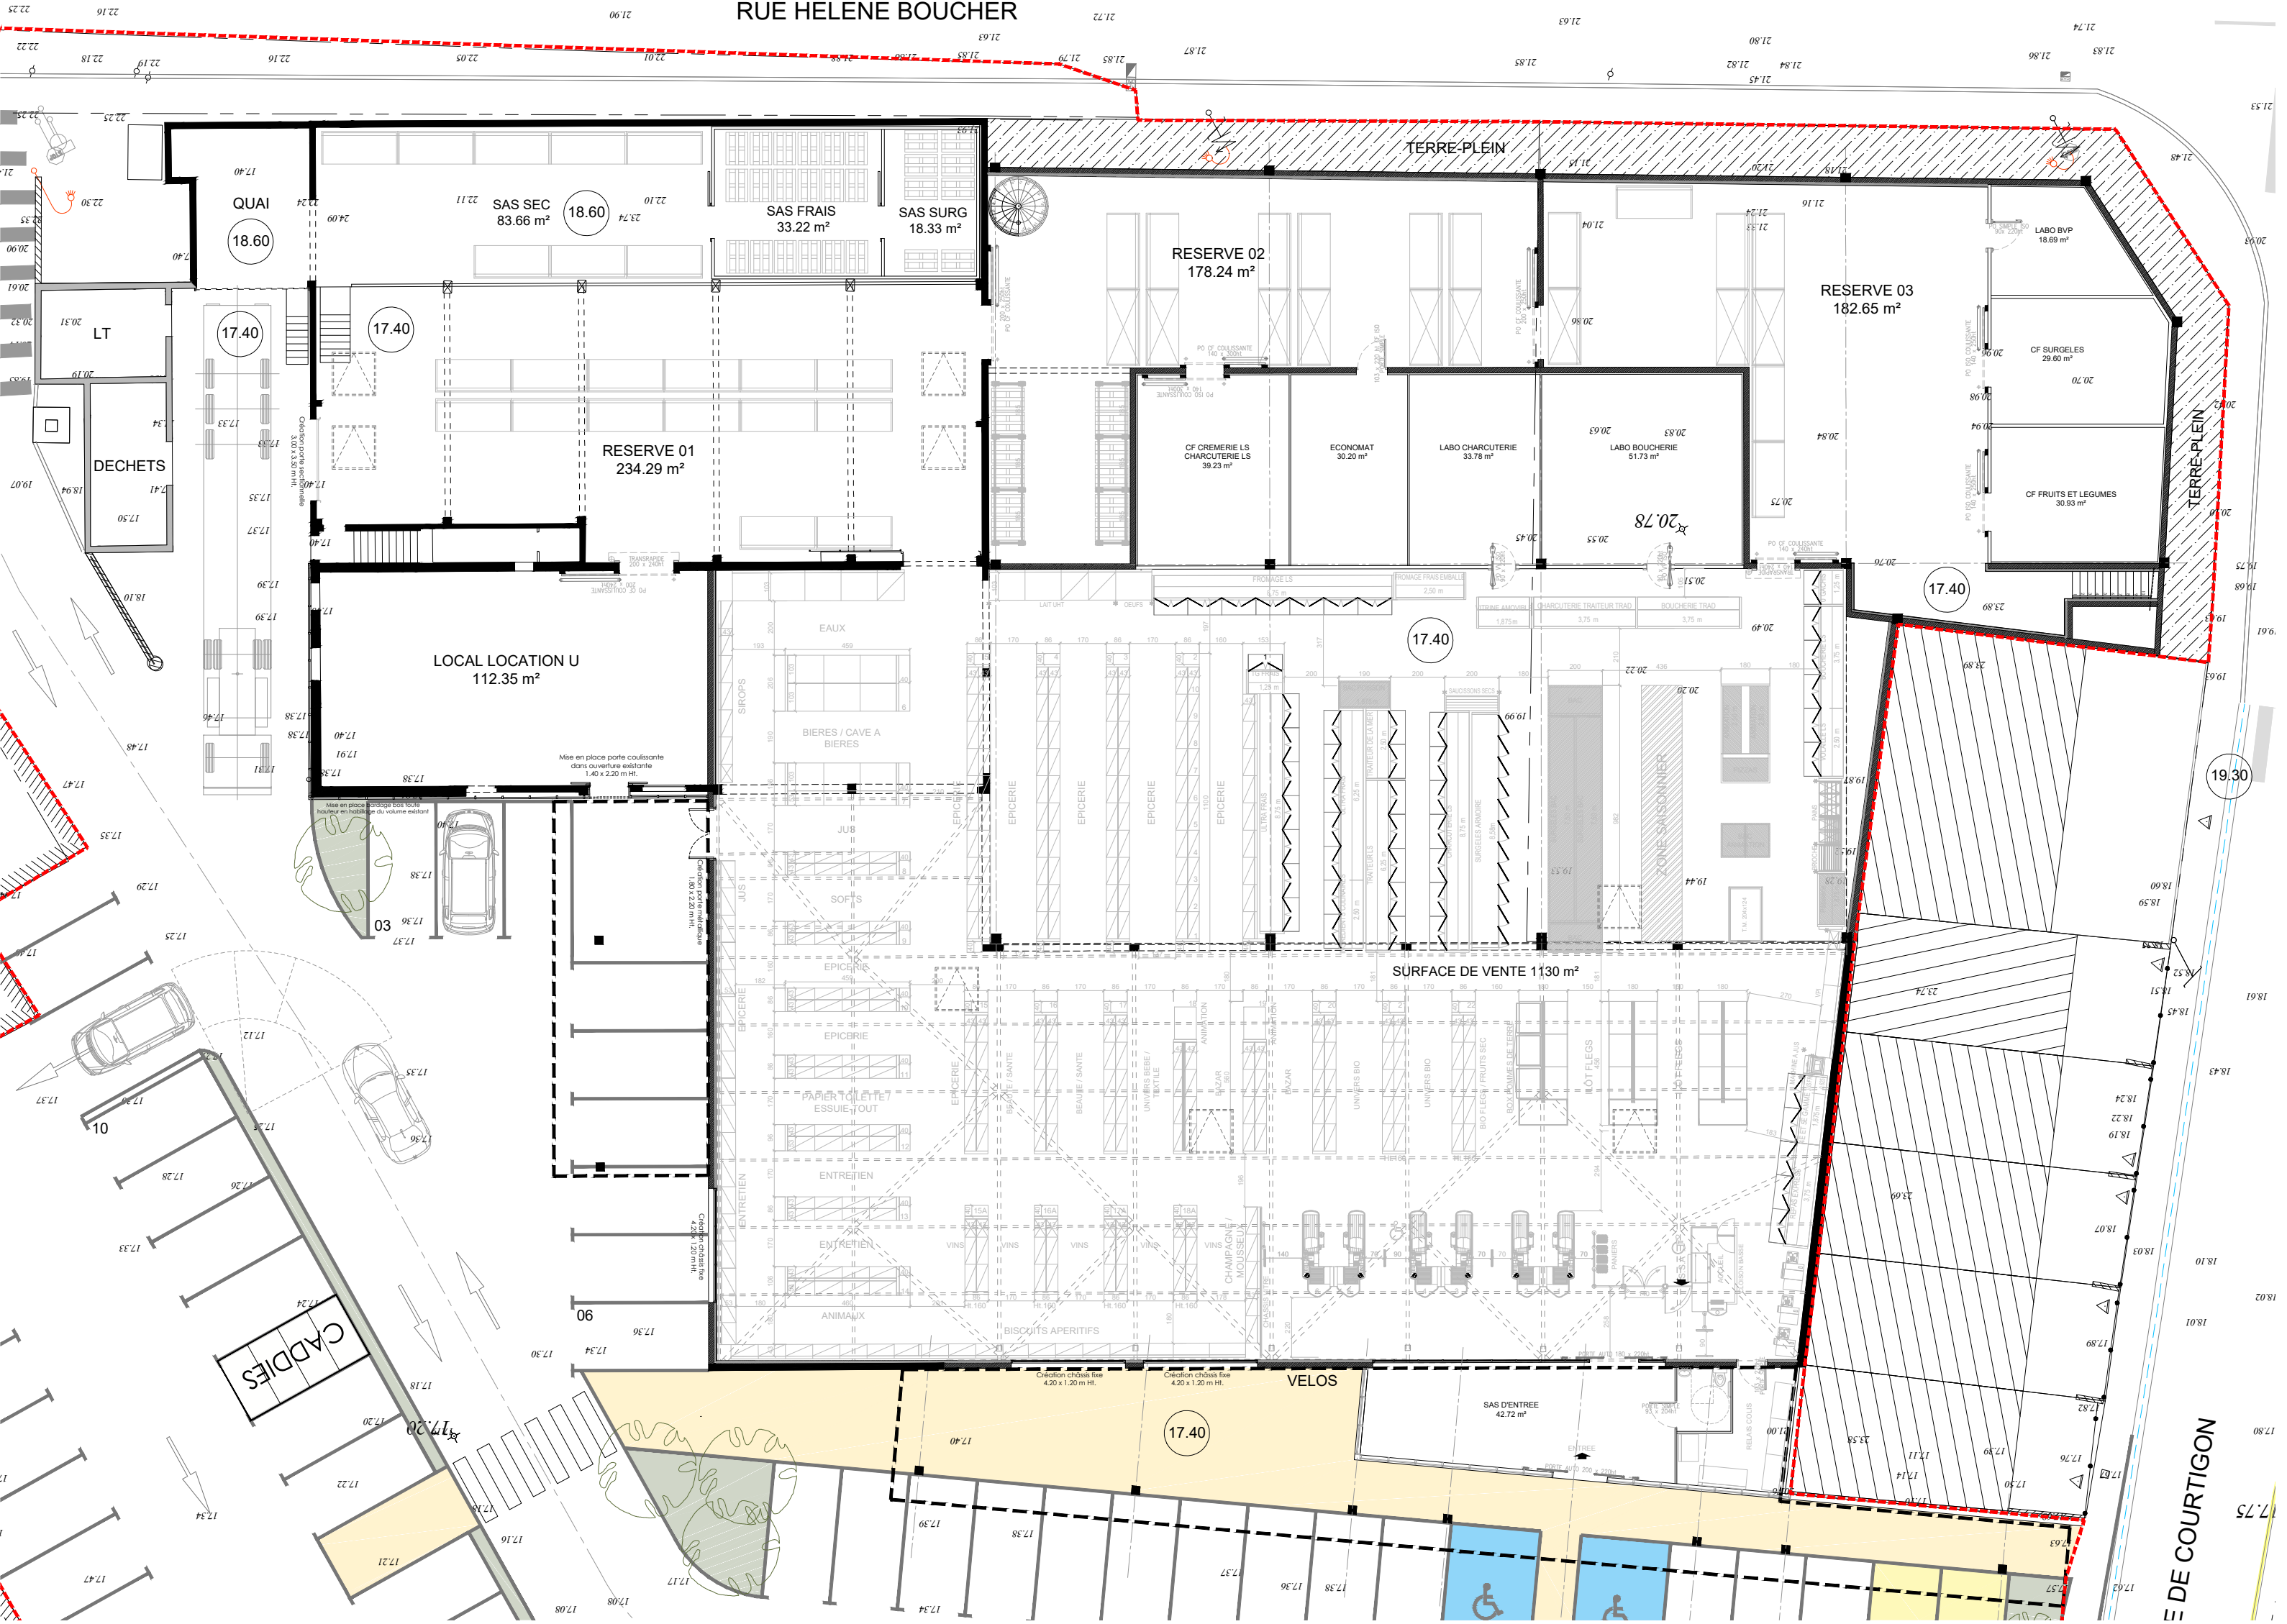

VUE EN PLAN RDC

MARRAUDINGENIERIE

MARRAUD INGENIERIE SUD
"Payrol" route d'Auch
BP 40
47552 BOE
Tel : 05 53 48 20 00
Fax : 05 53 48 55 96

MARRAUD INGENIERIE SUD-EST
Parc de l'Escapade
203 Av Paul Julien RN7
13100 LE THOLONET
Tel : 05 53 48 20 00
Fax : 04 42 38 21 44

MARRAUD INGENIERIE OUEST
Centre d'affaires Auvergne
15 rue du Pré la Reine
63100 CLERMONT-FERRAND
Tel : 05 53 48 20 00
Fax : 04 42 38 21 44

MARRAUD INGENIERIE OUEST
Espace Performance
La Fleuriaye - Bât A Porte 16
11 Bd Ampère BP20764
44481 CARQUEFOU
Tel : 02 28 23 68 00
Fax : 02 40 49 32 46

E-Mail dessin@marraud.com
www.groupe-marraud.com
siren : 388 200 487 RCS AGN

MARRAUD ARCHITECTURE
"Payrol" route d'Auch
BP 40
47552 BOE
Tel : 05 53 48 20 00
Fax : 05 53 48 55 96
siren : 501 493 035
N° d'inscription à l'ordre: S12 229

INDICE

DATE

OBSERVATIONS + MODIFICATIONS

PAR

Geometre

Bureau de controle

A

B

C

D

E

F

G

H

I

J

S.S.I

SPS

Structure

Froid

Elec

Clim

DESSINE PAR

Camille SABIN

APPROUVE PAR

Resp. Equipe

Ing. Projet

Matthieu CHENE

Delphine Jule

CAS PAR CAS

Pièces complémentaires

n ° pièce administrative:

PC

1ère émission :

30/07/2021

Echelle :

1/200

N° de plan:

4.e

MAITRE D'OUVRAGE			
SAS SOMACO			
13 BOULEVARD DE LINZ 44210 PORNIC			
OPERATION			
AGRANDISSEMENT DU MAGASIN			
LIEU			
48 RUE DU GENERAL DE GAULLE 44210 PORNIC			
<div><div></div><div>MARRAUD ARCHITECTURE "Payrol" Route d'Auch - BP 40 47552 BOE Siren : 501 493 035</div></div>			
INDICE	DATE	OBSERVATIONS + MODIFICATIONS	PAR
A			
B			
C			
D			
E			
F			
G			
H			
I			
J			
CAS PAR CAS Pièces complémentaires			n ° pièce administrative: PC
DESSINE PAR	Camille SABIN	1ère émission : 30/07/2021	
APPROUVE PAR Resp. Equipe Ing. Projet	Matthieu CHENE Delphine Jule	Echelle : 1/200	
VUE EN PLAN PROJET			N° de plan: 4.e